


| | | |
|---|--|---------------|
| Suunnittelija SOKLEX OY KANGASTIE 1, PL 99, 43101 SAARIJÄRVI PERÄSIMENTIE 11, PL 157, 03101 NUMMELA | Koodi ERIKOISMALLI EM32 S100E B225+LP25x110 | |
| | Sisältö Plania Tiiliverhous, puurunko ja maanvarainen laatta Varaston ulkoseinä | Työ nro |
| | Päiväys 11.2.2004 | Tekijä JNÄ |

Suunnittelua varten

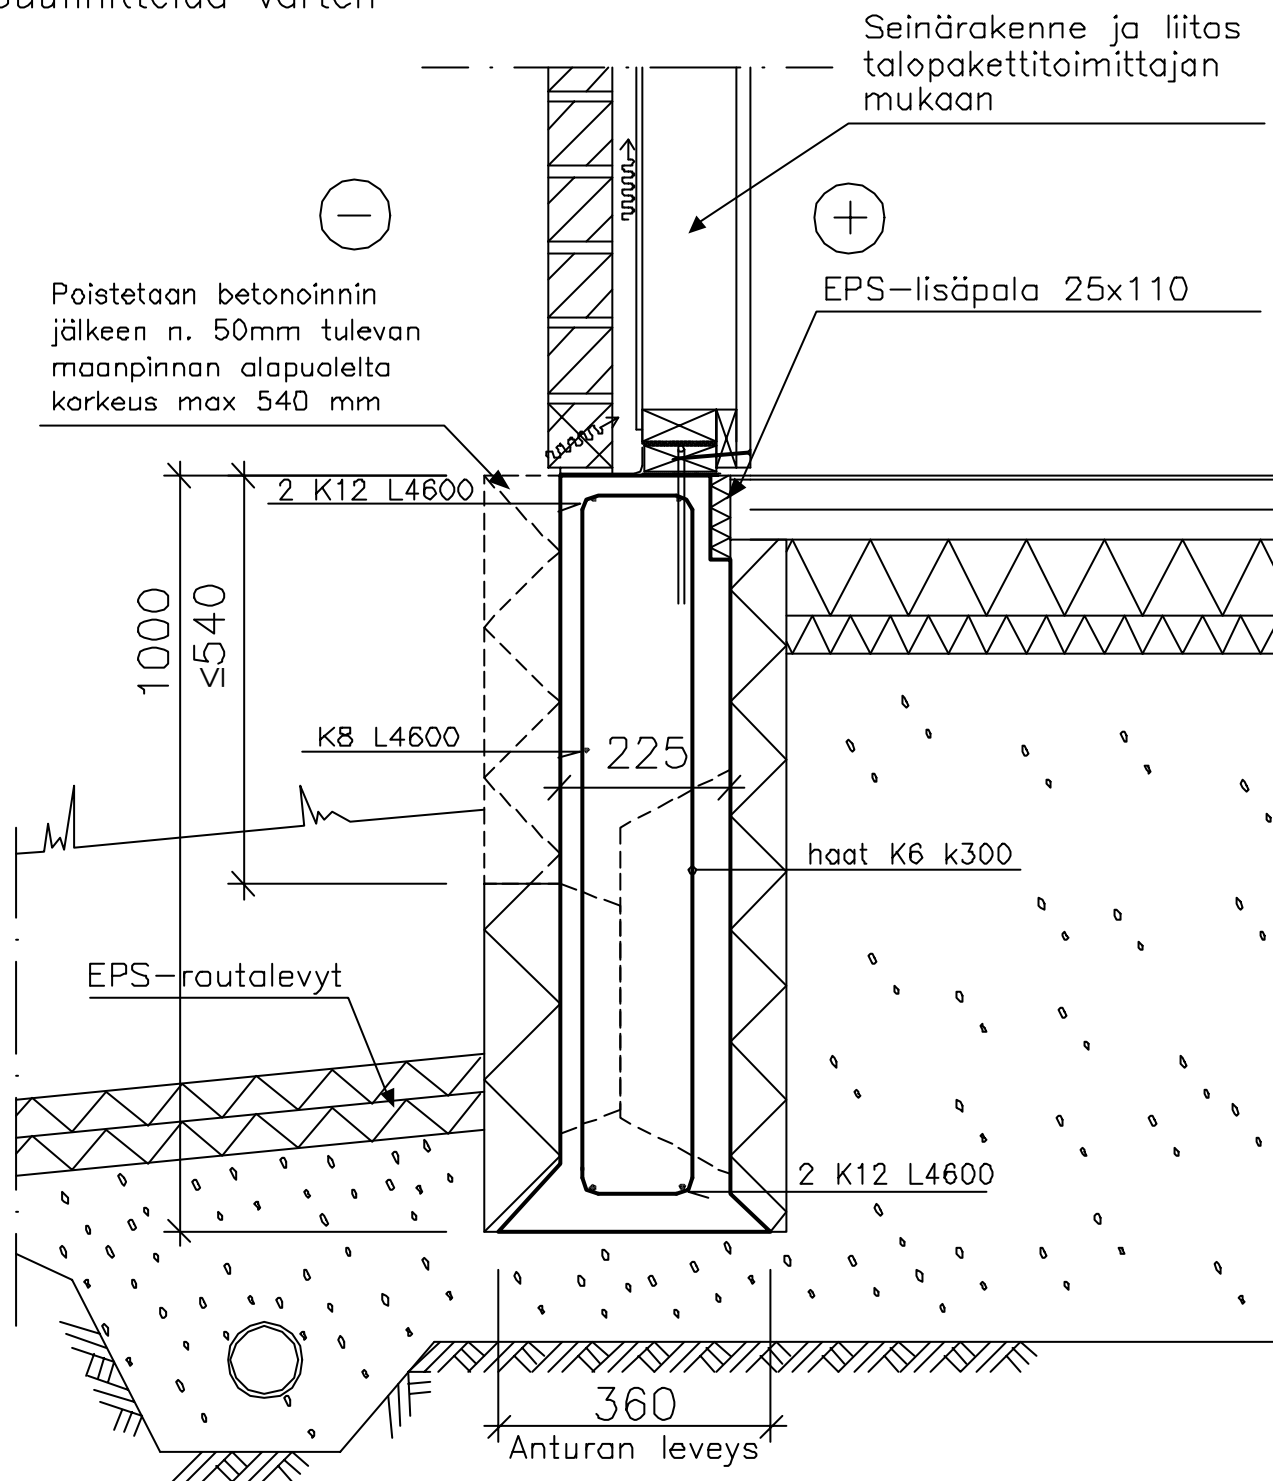

Tämä leikkaus on periaatteellinen Soklex-muottimallisovellus, perustusten suunnittelu ja mitoitus sekä muut rakenteet rakennesuunnitelmien mukaan.

Betonin lujuusluokka rakennesuunnittelijan ohjeen mukaan.

Betonimenekki n. 186 l/m

Raudoite B 500K = K

Mittakaava 1:10