


| | | |
|---|----------------------------|----------------------------|
| Suunnittelija SOKLEX OY KANGASTIE 1, PL 99, 43101 SAARIJÄRVI PERÄSIMENTIE 11, PL 157, 03101 NUMMELA | Koodi ERIKOISMALLI EM35 | |
| | S100 B225+LP75x250 | |
| Sisältö Plania Pystypaneliverhouk ja maanvarainen laatta Asunnon ulkoseinä | Työ nro | Muottimalli EM35 |
| | Päiväys 11.2.2004 | |

Suunnittelua varten

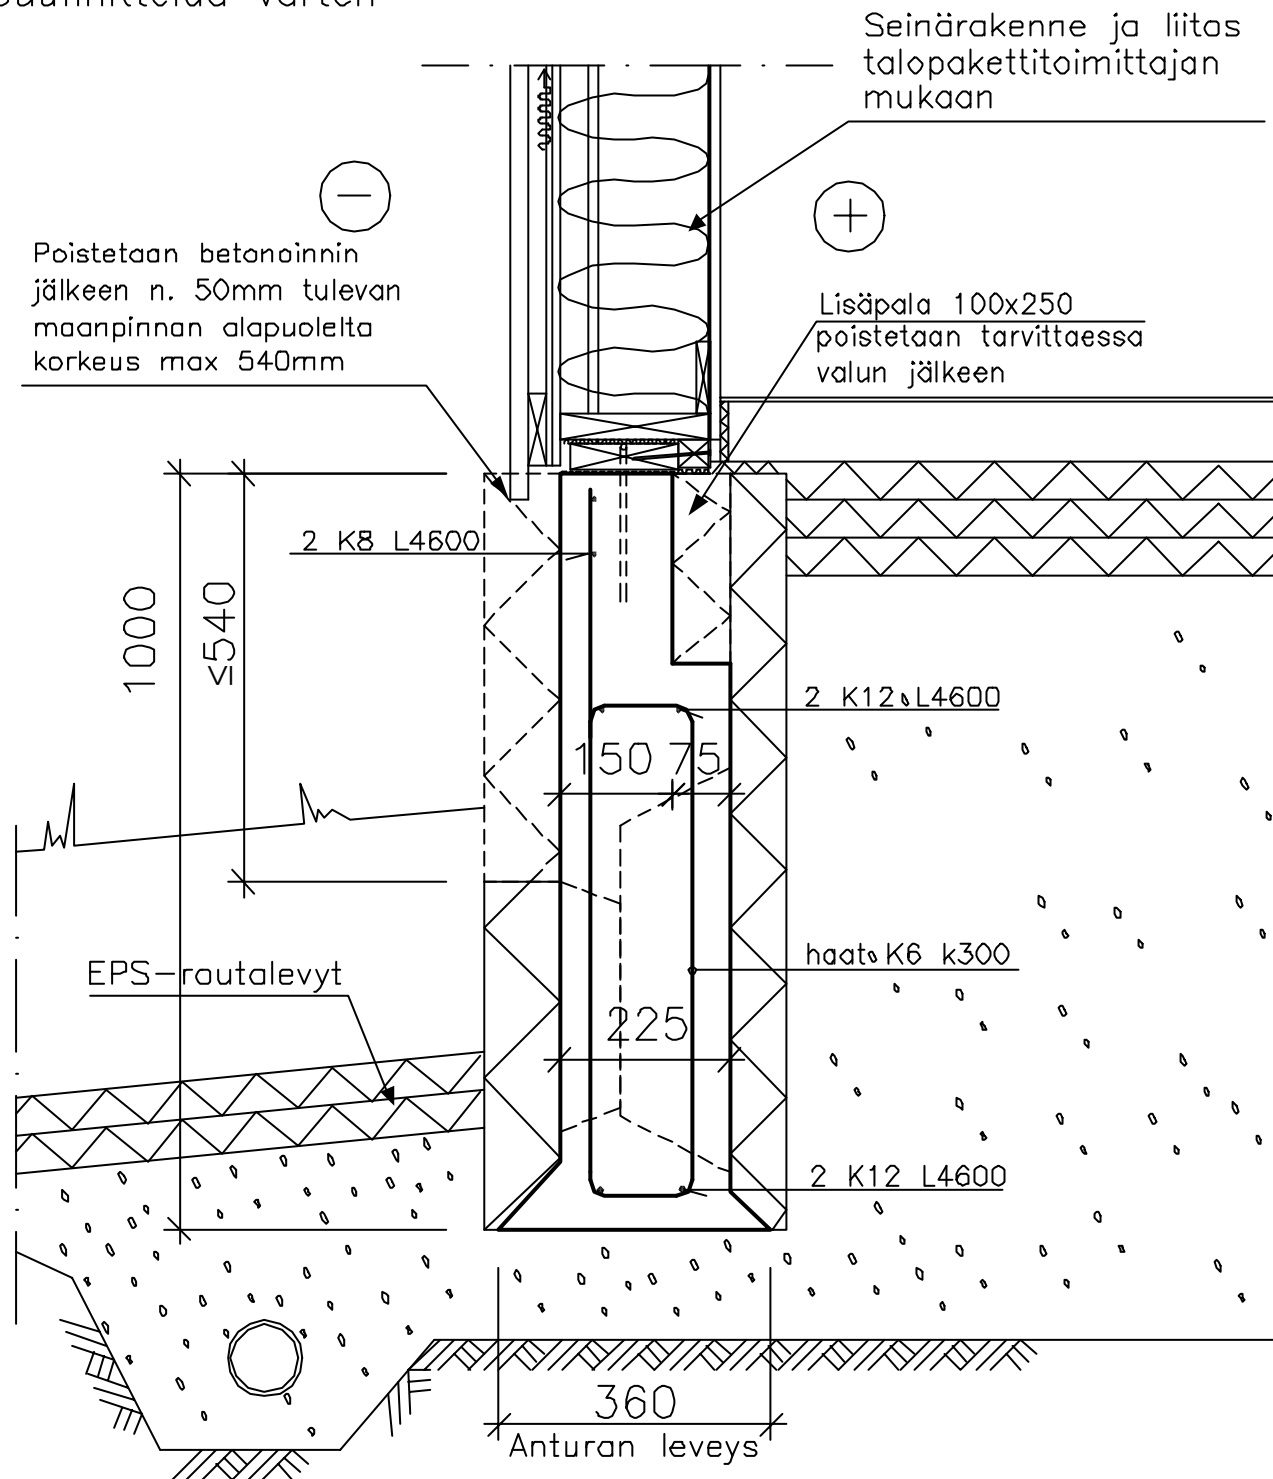

Tämä leikkaus on periaatteellinen Soklex-muottimallisovellus, perustusten suunnittelu ja mitoitus sekä muut rakenteet rakennesuunnitelmien mukaan.

Betonin lujuusluokka rakennesuunnittelijan ohjeen mukaan.

Betonimenekki n. 170 l/m

Raudoite B 500K = K

Mittakaava 1:10