


Suunnittelija SOKLEX OY KANGASTIE 1, PL 99, 43101 SAARIJÄRVI PERÄSIMENTIE 11, PL 157, 03101 NUMMELA	Koodi ERIKOISMALLI EM35 S100 B225+LP75x250	
	Sisältö Plania Plania-rimalautaverhous ja maanvarainen laatta Asunnon ulkoseinä	Työ nro
	Päiväys 11.2.2004	Tekijä MLU

Suunnittelua varten

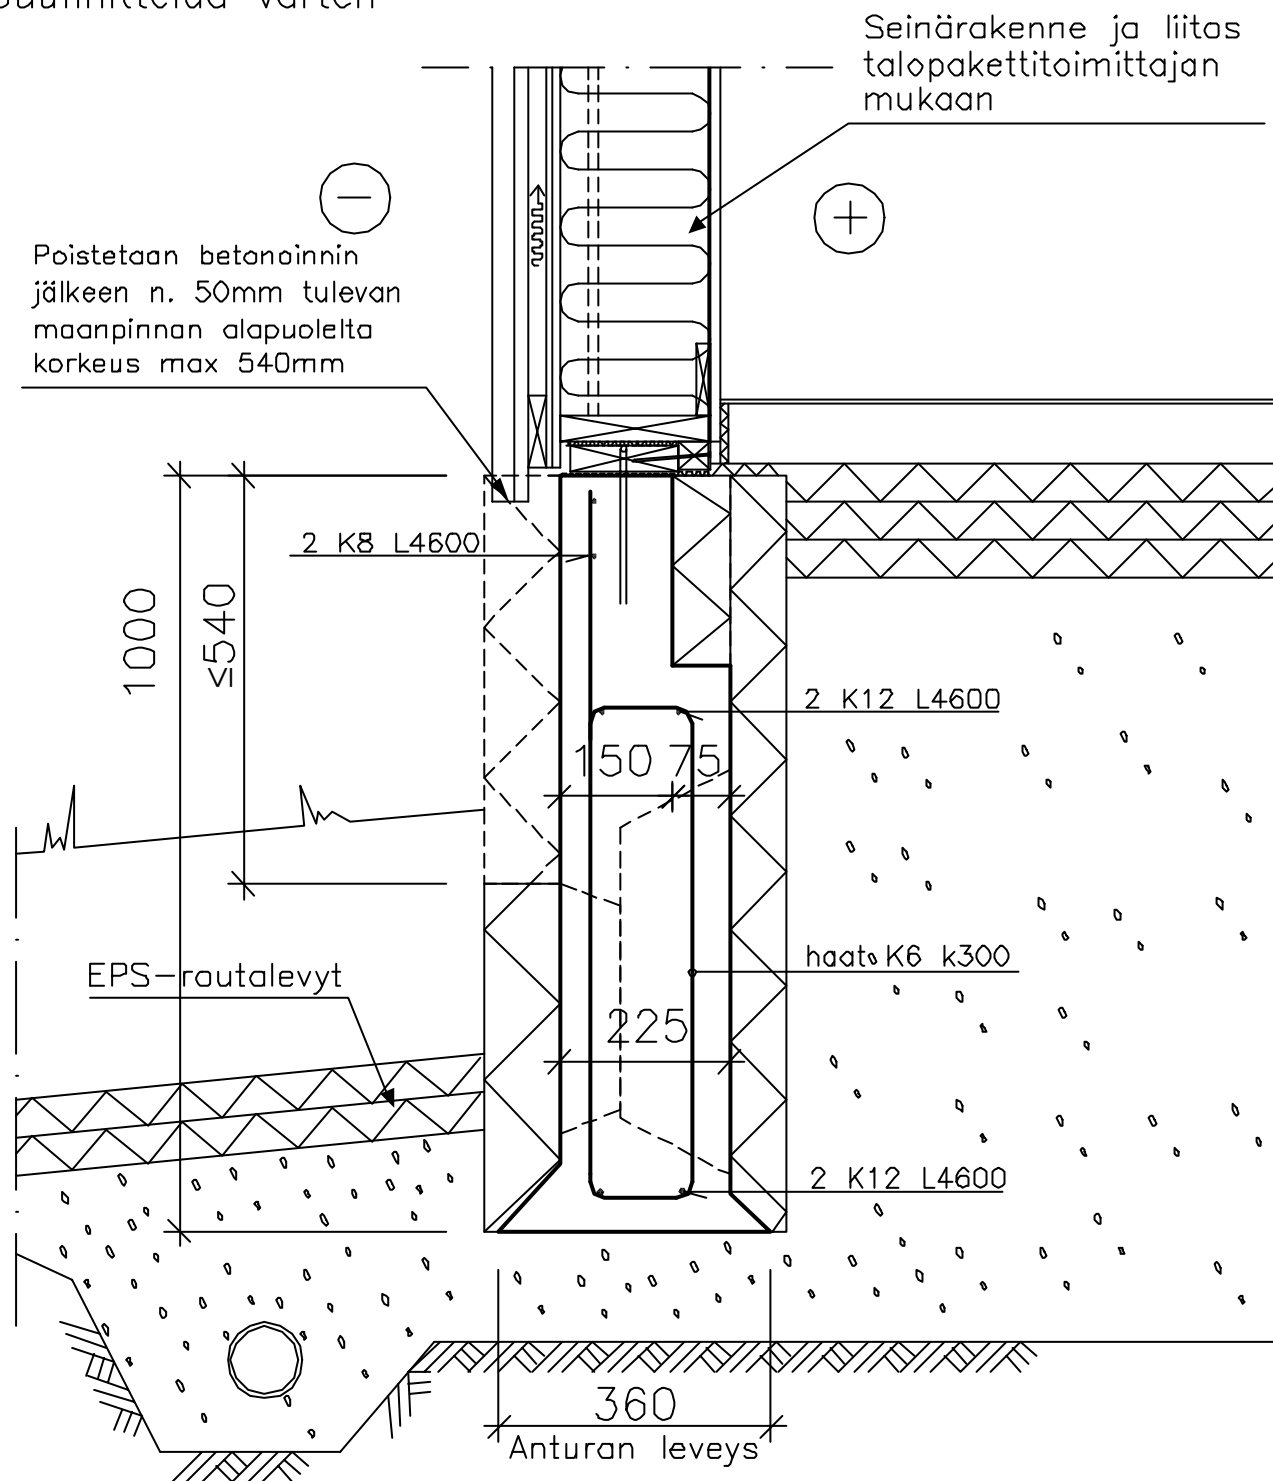

Tämä leikkaus on periaatteellinen Soklex-muottimallisuusovellus, perustusten suunnittelu ja mitoitus sekä muut rakenteet rakennesuunnitelmien mukaan.

Betonin lujuusluokka rakennesuunnittelijan ohjeen mukaan.

Betonimenekki n. 170 l/m

Raudoite B 500K = K

Mittakaava 1:10