


Suunnittelija SOKLEX OY KANGASTIE 1, PL 99, 43101 SAARIJÄRVI PERÄSIMENTIE 11, PL 157, 03101 NUMMELA	Koodi ERIKOISMALLI EM56 S100EHV B200/100H75V200	
	Sisältö Plania Eristerappaus, puurunko ja maanvarainen laatta Asunnon ulkoseinä	Työ nro
	Päiväys 23.06.2003	Tekijä MLU

Suunnittelua varten

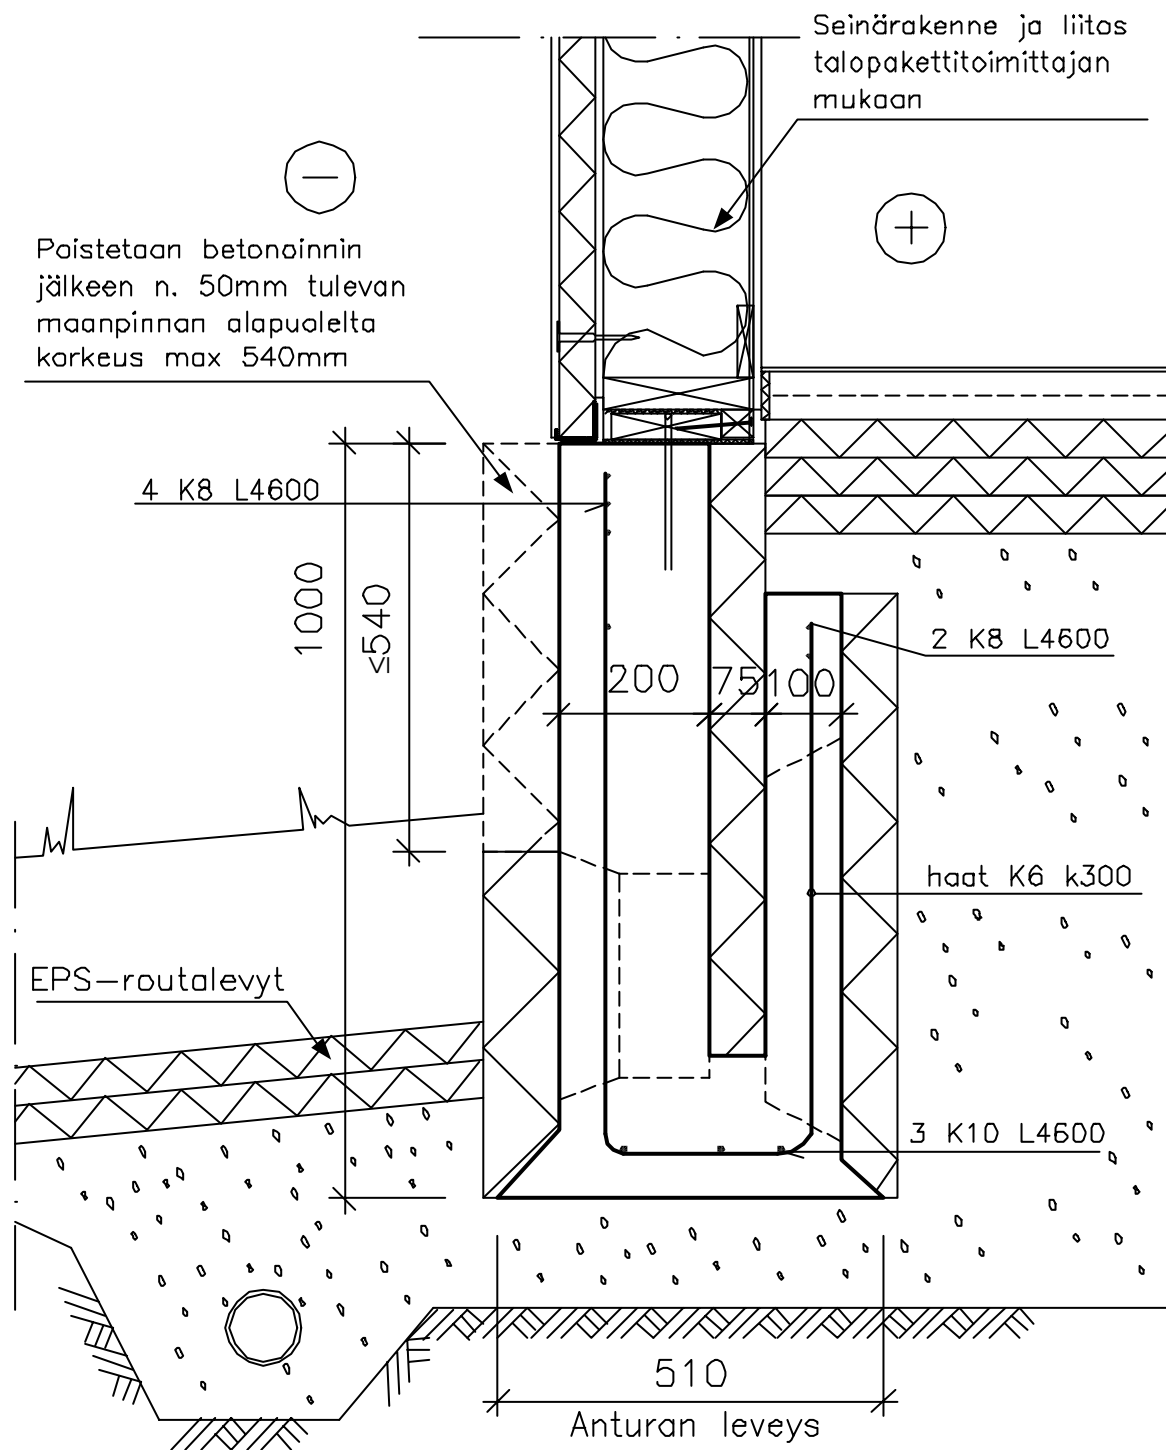

Tämä leikkaus on periaatteellinen Soklex-muottimallisovellus, perustusten suunnittelu ja mitoitus sekä muut rakenteet rakennesuunnitelmien mukaan.

Betonin lujuusluokka rakennesuunnittelijan ohjeen mukaan.

Betonimenekki n. 248 l/m

Raudoite B 500K = K

Mittakaava 1:10