


Suunnittelija <b>SOKLEX OY</b> KANGASTIE 1, PL 99, 43101 SAARIJÄRVI PERÄSIMENTIE 11, PL 157, 03101 NUMMELA	Koodi VAKIOMALLI VM3 S100H B80/145H75	
	Sisältö Plania Tiiliverhous, puurunko ja maanvarainen laatta Asunnon ulkoseinä	Työ nro
	Päiväys 11.2.2004	Tekijä MLU

Suunnittelua varten

Seinärakenne ja liitos  
talopakettitoimittajan  
mukaan

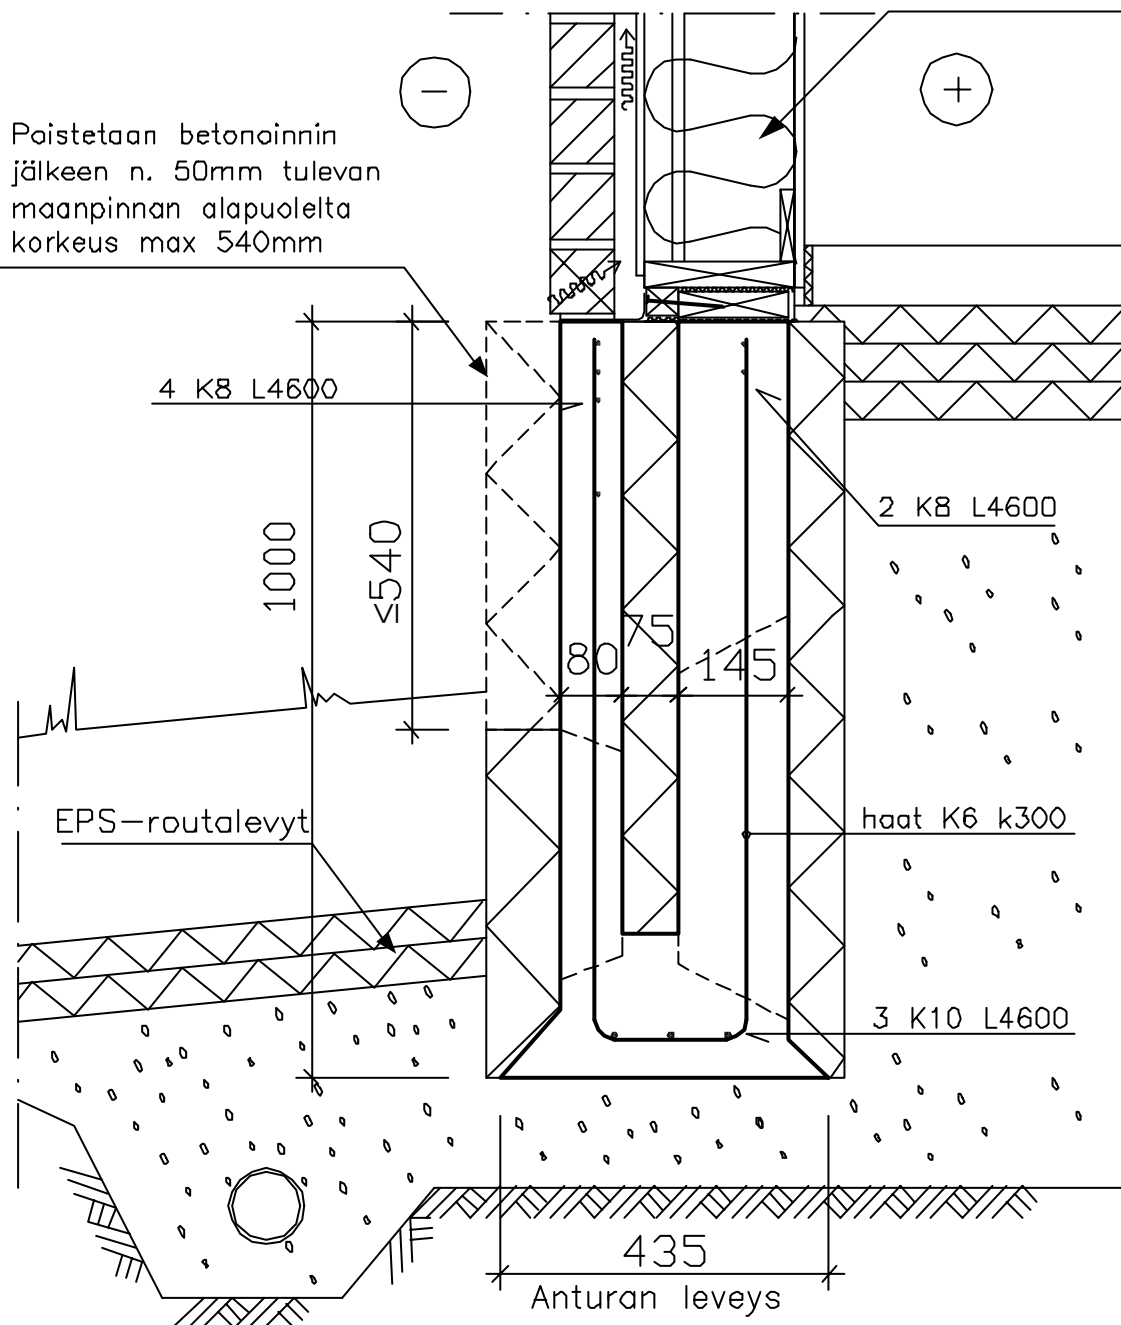

Tämä leikkaus on periaatteellinen Soklex-muottimallisovellus, perustusten suunnittelu ja mitoitus sekä muut rakenteet rakennesuunnitelmien mukaan.

Betonin lujuusluokka rakennesuunnittelijan ohjeen mukaan.

Betonimenekki n. 203 l/m

Raudoite B 500K = K

Mittakaava 1:10