


Suunnittelija SOKLEX OY KANGASTIE 1, PL 99, 43101 SAARIJÄRVI PERÄSIMENTIE 11, PL 157, 03101 NUMMELA	Koodi ERIKOISMAALLI EM32 S100E B225+LP25x110	
Sisältö Rantasalmi PE-KU-005 Perustusliittymä kuisti	Työ nro Päiväys 11.2.2004	Muottimalli EM32 Tekijä JNÄ

Suunnittelua varten

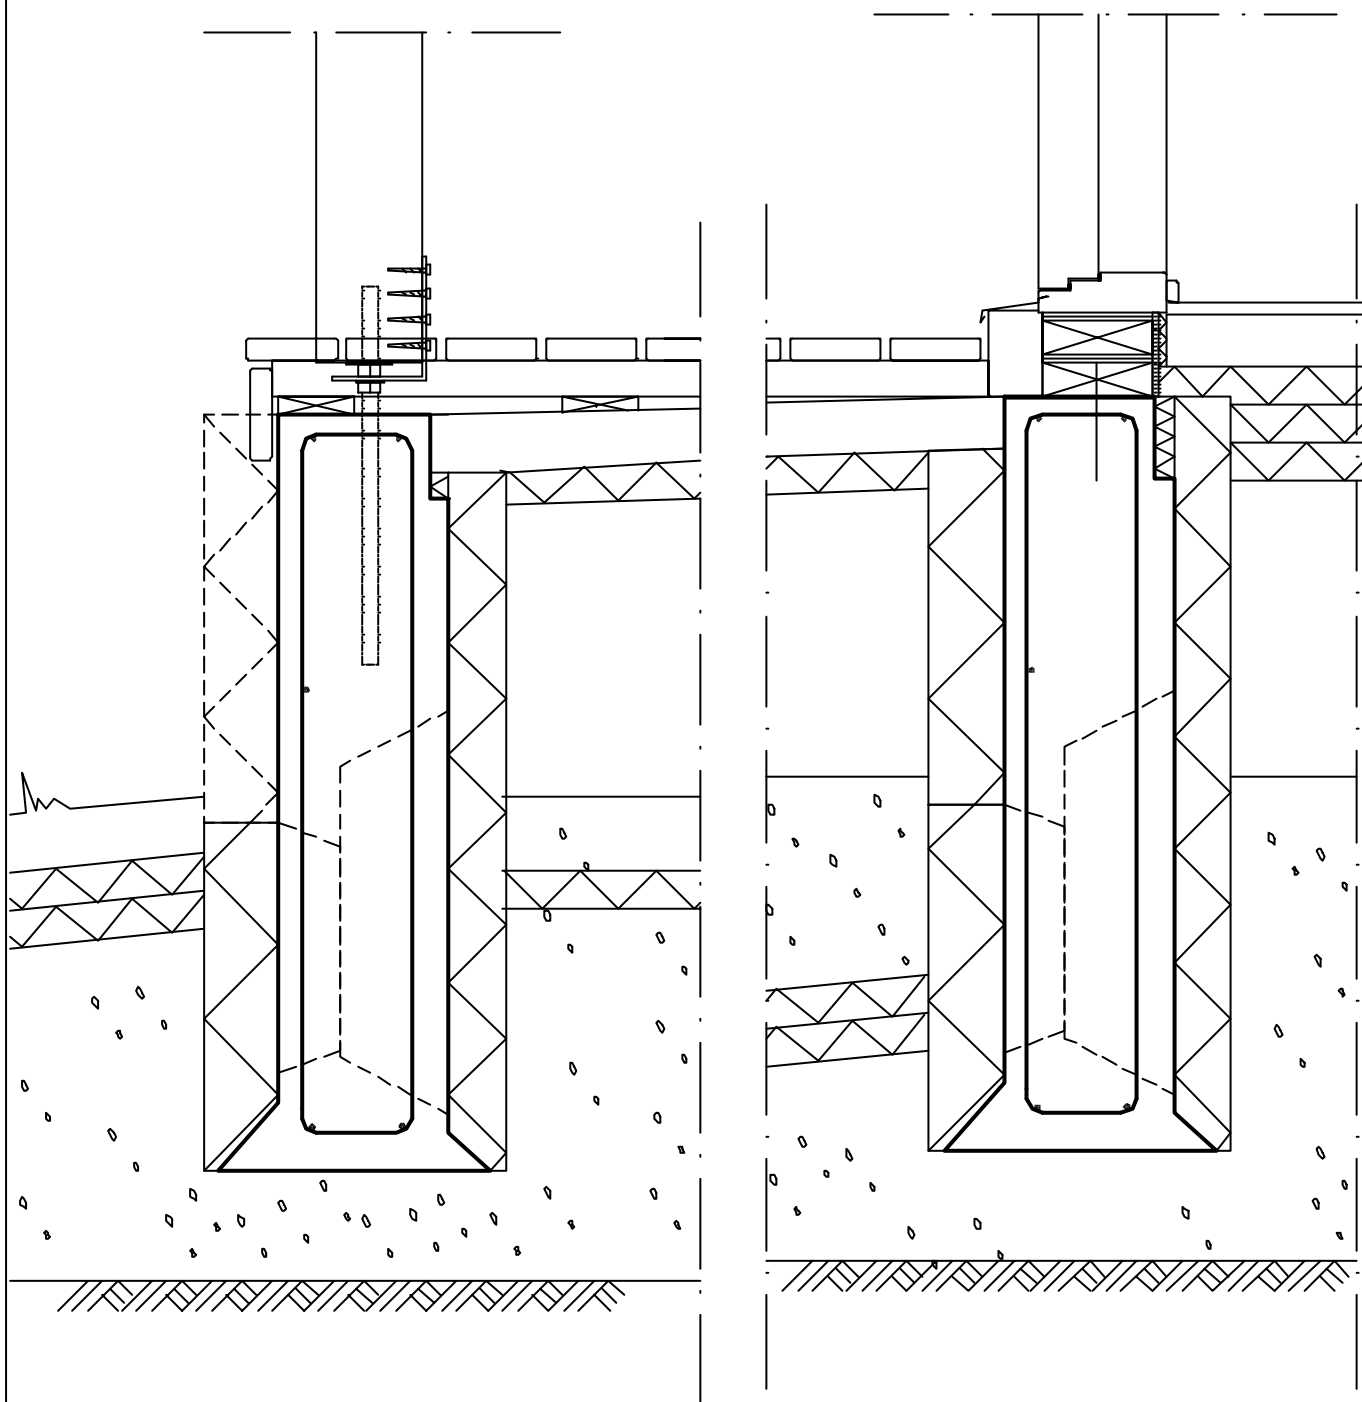

Tämä leikkaus on periaatteellinen Soklex-muottimallisovellus, perustusten suunnittelu ja mitoitus sekä muut rakenteet rakennesuunnitelmien mukaan. Betonin lujuusluokka rakennesuunnittelijan ohjeen mukaan.

Mittakaava 1:10