


| | |
|---|---|
| Suunnittelija SOKLEX OY KANGASTIE 1, PL 99, 43101 SAARIJÄRVI PERÄSIMENTIE 11, PL 157, 03101 NUMMELA | Koodi ERIKOISMALLI EM60 S120EHV B150/100H75V200 |
| Sisältö Suoranta Hirsiseinä (190 mm) ja teräsbetonilaatta AP2 Asuinrakennus | Työ nro Päiväys 11.2.2004 |
| Muottimalli EM60 | Tekijä MLU |

Suunnittelua varten

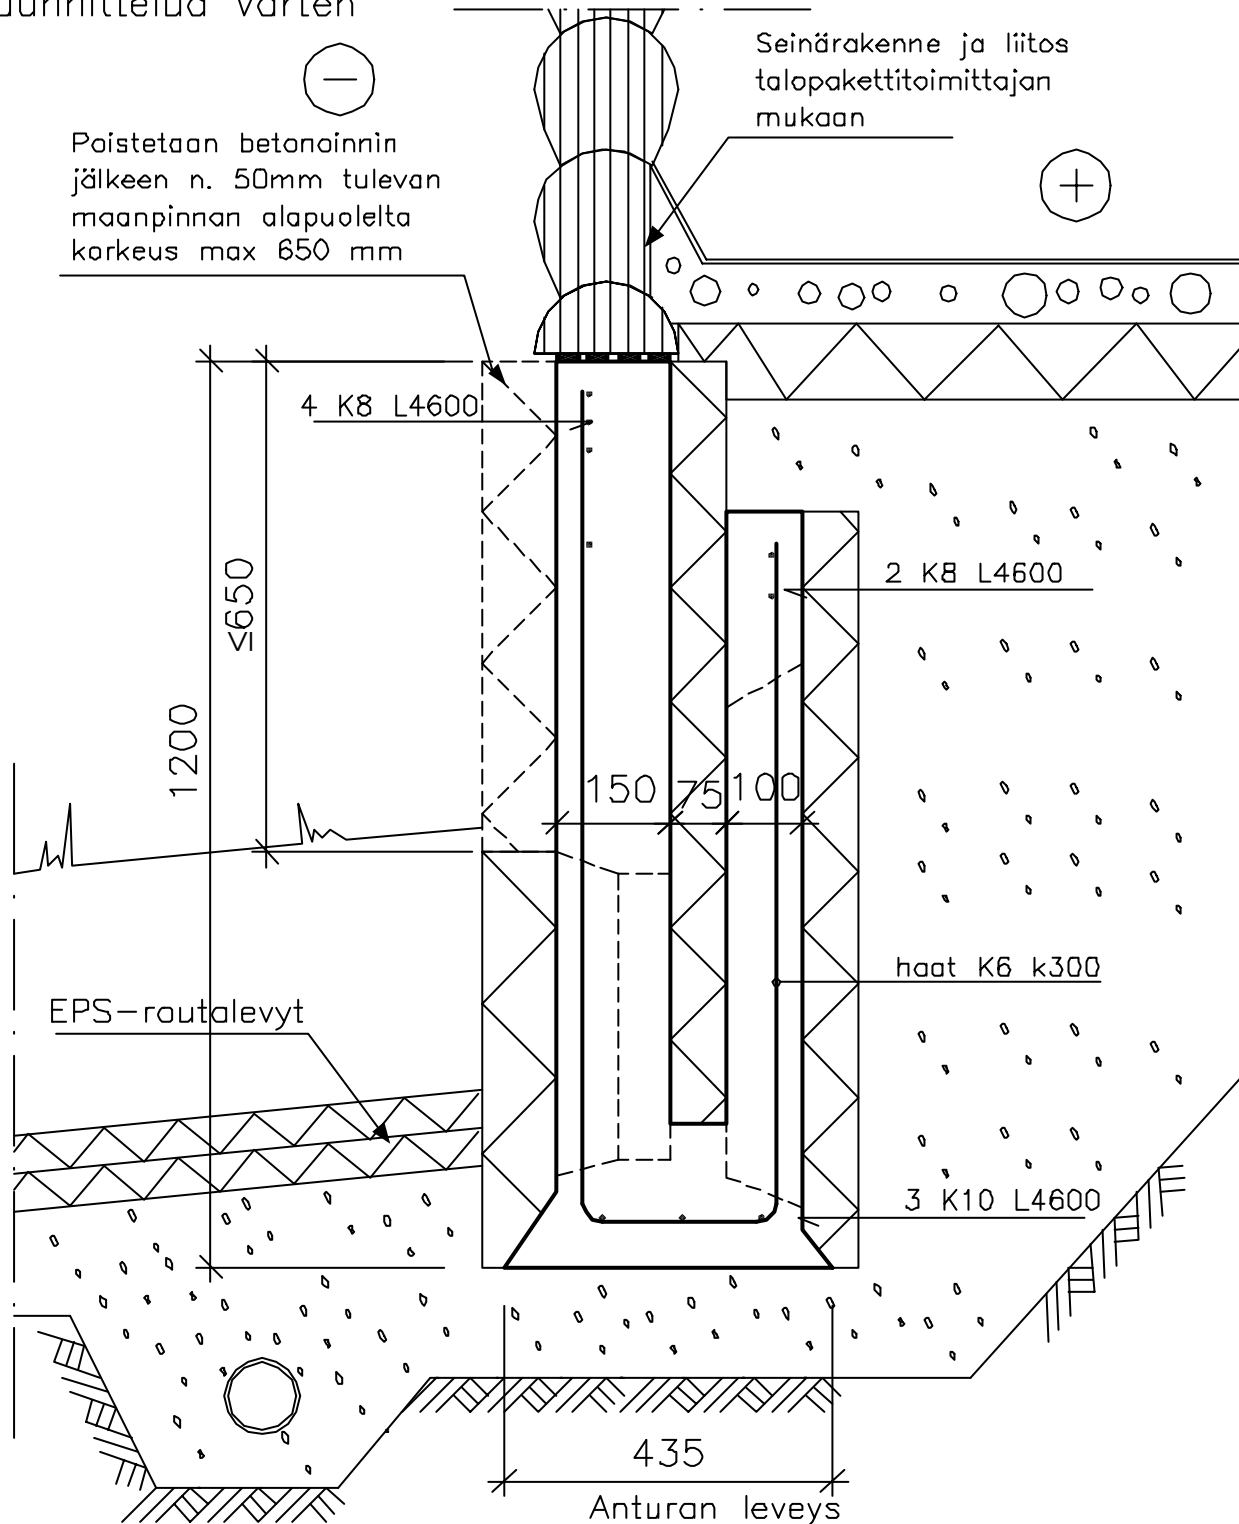

Tämä leikkaus on periaatteellinen Soklex-muottimallisovellus, perustusten suunnittelu ja mitoitus sekä muut rakenteet rakennesuunnitelmien mukaan.

Betonin lujuusluokka rakennesuunnittelijan ohjeen mukaan.

Betonimenekki n. 238 l/m

Raudoite B 500K = K

Mittakaava 1:10