


Suunnittelija SOKLEX OY KANGASTIE 1, PL 99, 43101 SAARIJÄRVI PERÄSIMENTIE 11, PL 157, 03101 NUMMELA	Koodi PILARIANTURA PLA07 200x800/ 600x200	
	Työ nro	Muottimalli PLA07
Sisältö Suoranta Alapohjan AP1 pilarianturallinen välituki	Päiväys 16.06.2003	Tekijä MLU

Suunnittelua varten

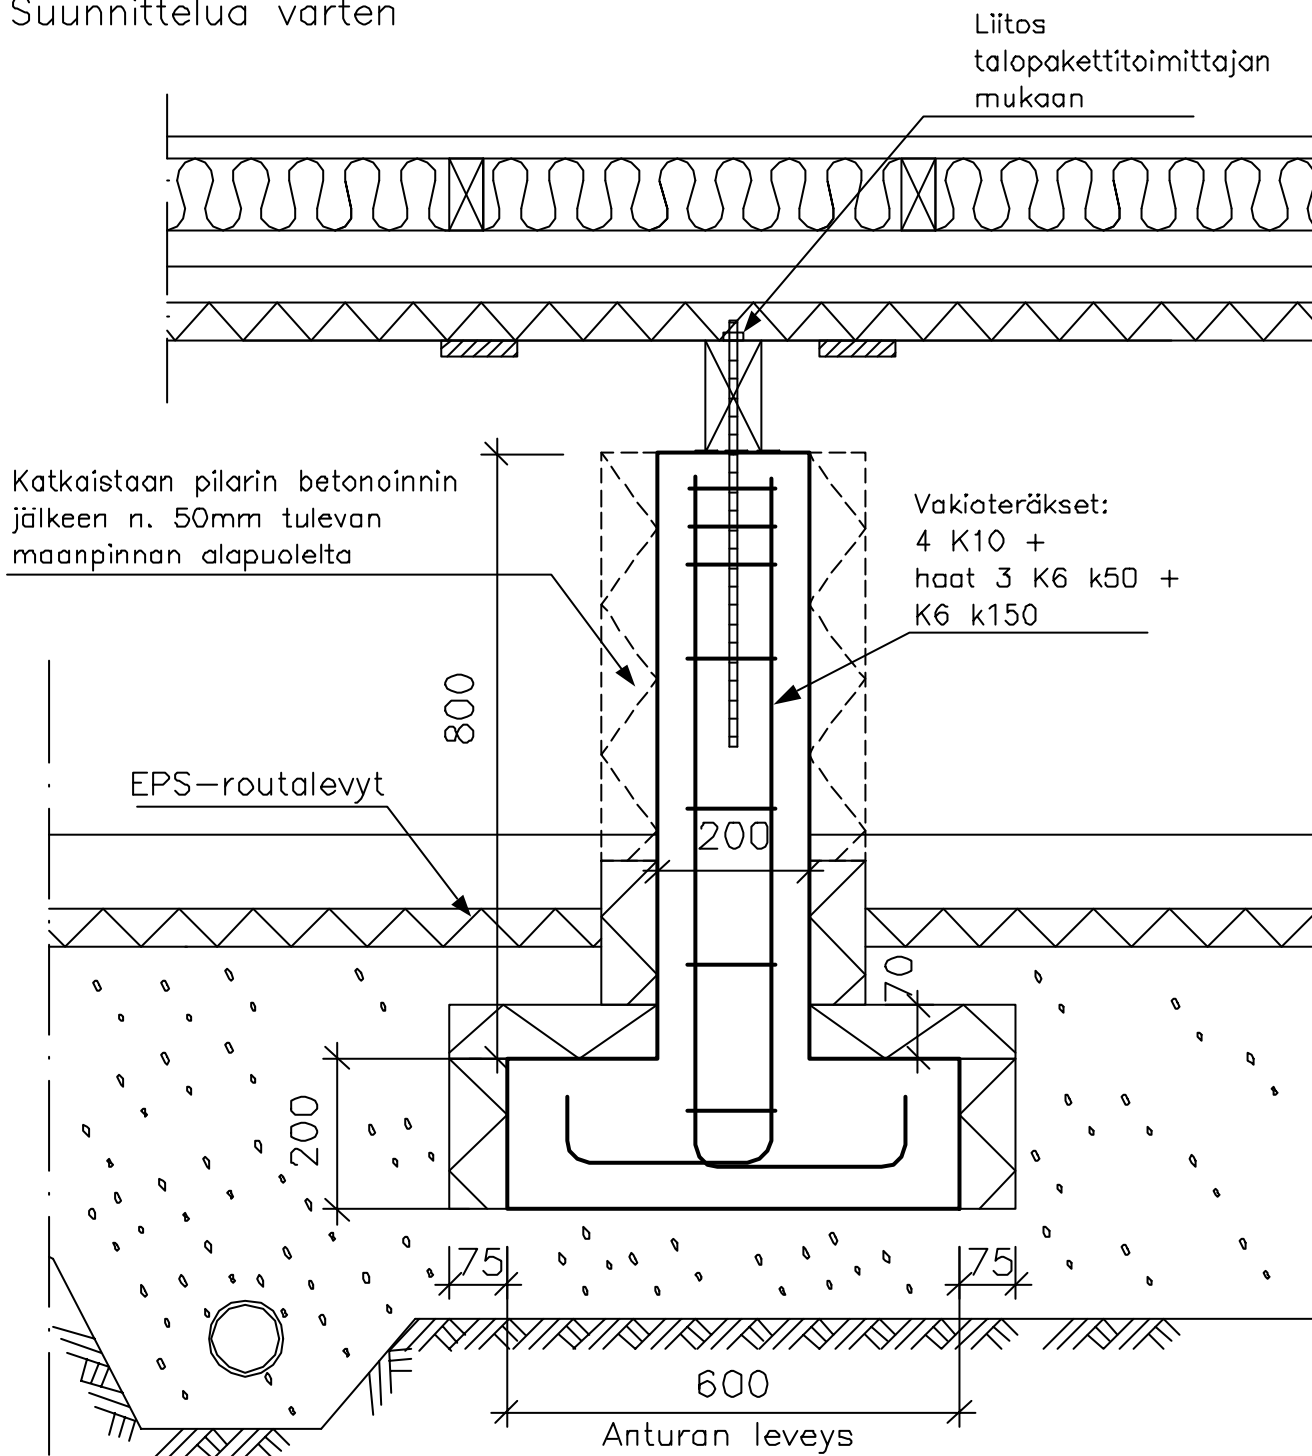

Tämä leikkaus on periaatteellinen Soklex-muottimallisovellus, perustusten suunnittelu ja mitoitus sekä muut rakenteet rakennesuunnitelmien mukaan. Betonin lujuusluokka rakennesuunnittelijan ohjeen mukaan. Betonimenekki n. 104 l/kpl
Raudote B 500K = K

Mittakaava 1:10