


Suunnittelija <b>SOKLEX OY</b> KANGASTIE 1, PL 99, 43101 SAARIJÄRVI PERÄSIMENTIE 11, PL 157, 03101 NUMMELA	Koodi ERIKOISMAALLI EM36 S100EHV B100/140H75V200	
	Sisältö Syöte-Huvilat Hirsiseinä (pyörähirsi 170mm) ja maanvarainen laatta Asuinrakennus	Työ nro
	Päiväys 25.08.2003	Tekijä MLU

Suunnittelua varten

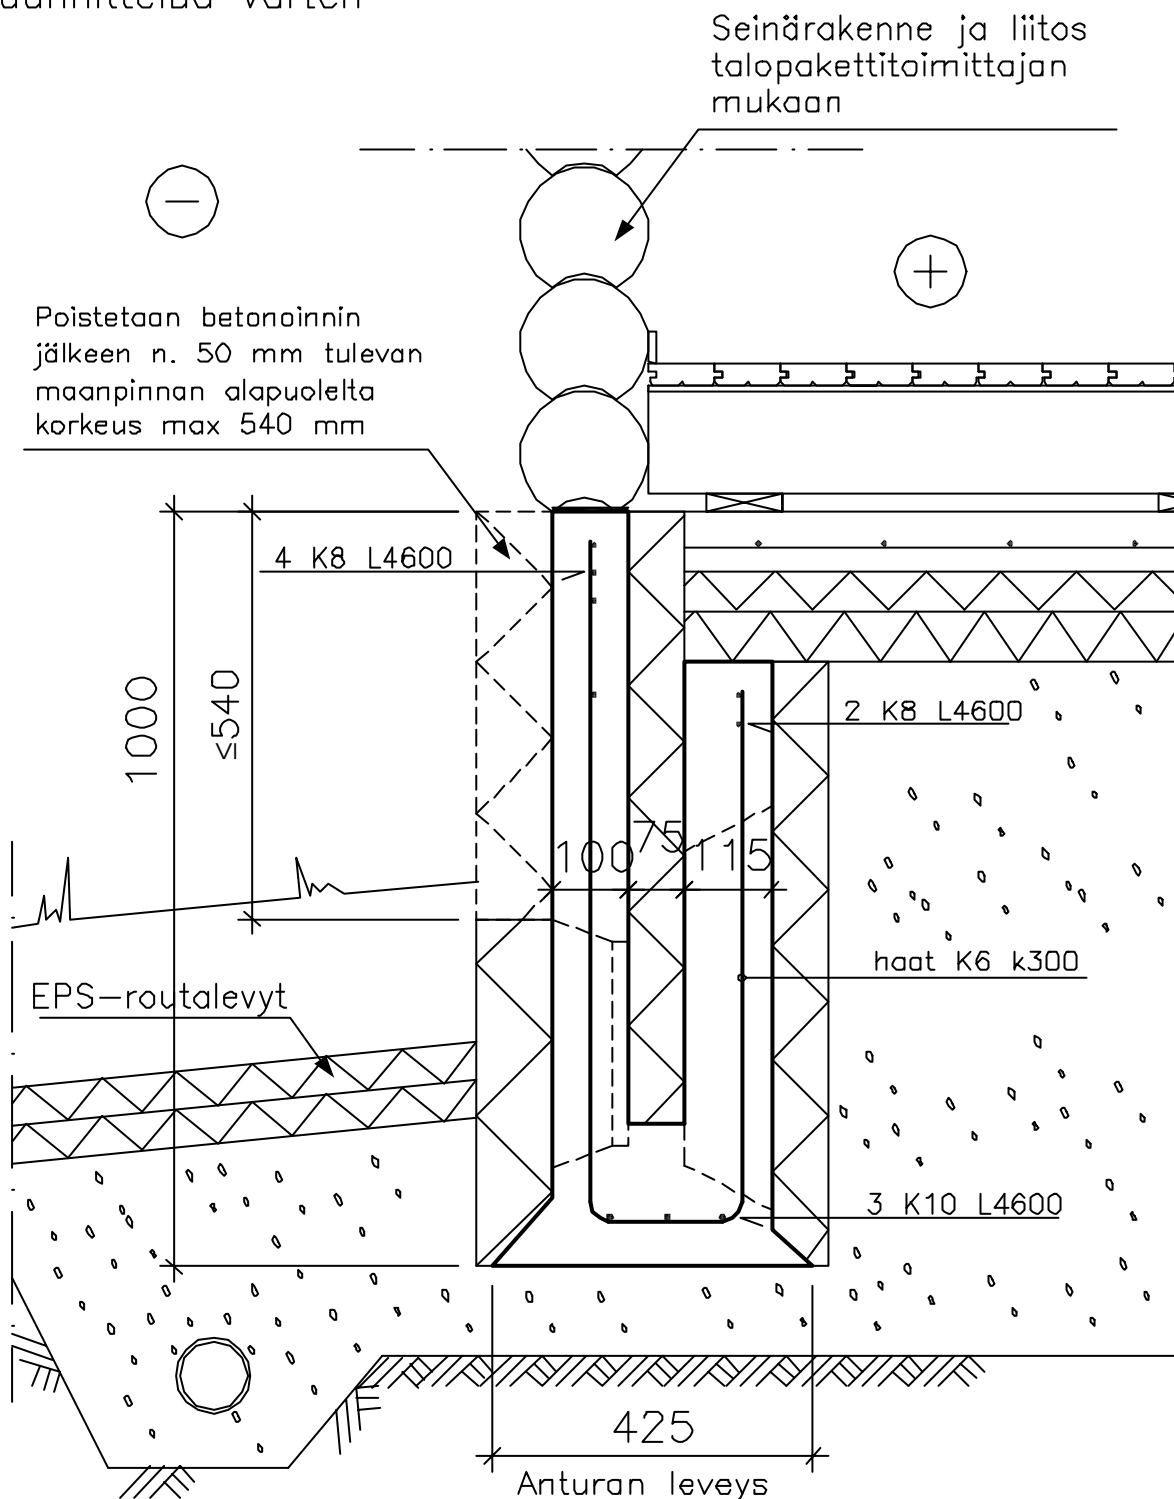

Tämä leikkaus on periaatteellinen Soklex-muottimallisovellus, perustusten suunnittelu ja mitoitus sekä muut rakenteet rakennesuunnitelmien mukaan.

Betonin lujuusluokka rakennesuunnittelijan ohjeen mukaan.

Betonimenekki n. 172 l/m

Raudaite B 500K = K