


Suunnittelija <b>SOKLEX OY</b> KANGASTIE 1, PL 99, 43101 SAARIJÄRVI PERÄSIMENTIE 11, PL 157, 03101 NUMMELA	Koodi VAKIOMALLI VM4 S100HV B80/145H75V200	
	Sisältö Syöte-Huvilat Hirsiseinä (95mm) ja maanvarainen laatta Asuinrakennus	Työ nro
	Päiväys 15.4.2004	Tekijä MLU

Suunnittelua varten

Seinärakenne ja liitos  
talopakettitoimittajan  
mukaan

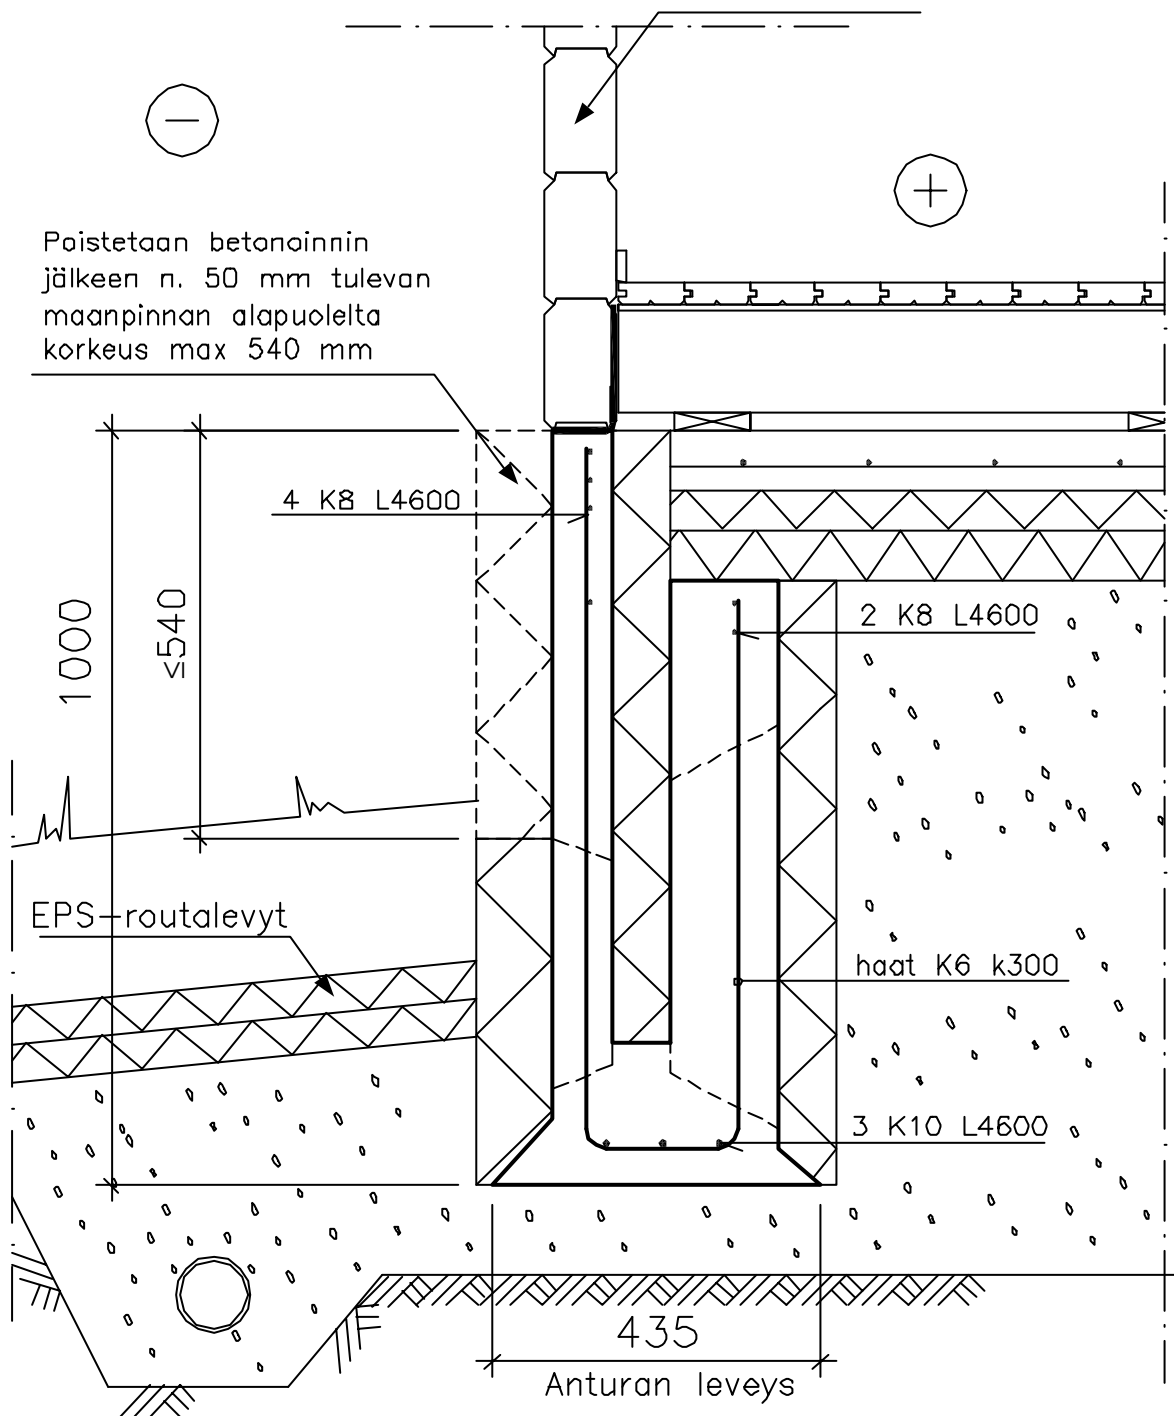

Tämä leikkaus on periaatteellinen Soklex-muottimallisovellus, perustusten suunnittelu ja mitoitus sekä muut rakenteet rakennesuunnitelmien mukaan.

Betonin lujuusluokka rakennesuunnittelijan ohjeen mukaan.

Betonimenekki n. 174 l/m

Raudaite B 500K = K