


Suunnittelija SOKLEX OY KANGASTIE 1, PL 99, 43101 SAARIJÄRVI PERÄSIMENTIE 11, PL 157, 03101 NUMMELA	Koodi ERIKOISMAALLI EM11 S100EHV B165/80H75V200					
Sisältö Teritalot HV1 Puuverhoilu ja maanvarainen laatta Asunnon ulkoseinä	<table border="1"> <tr> <td data-bbox="821 212 981 280">Työ nro</td> <td data-bbox="981 212 1516 338" rowspan="2" style="text-align: center; vertical-align: middle; font-size: 2em;">EM11</td> </tr> <tr> <td data-bbox="821 280 981 338">Päiväys 12.2.2004</td> </tr> <tr> <td data-bbox="981 280 1516 338">Tekijä PRO</td> <td></td> </tr> </table>	Työ nro	EM11	Päiväys 12.2.2004	Tekijä PRO	
Työ nro	EM11					
Päiväys 12.2.2004						
Tekijä PRO						

Suunnittelua varten

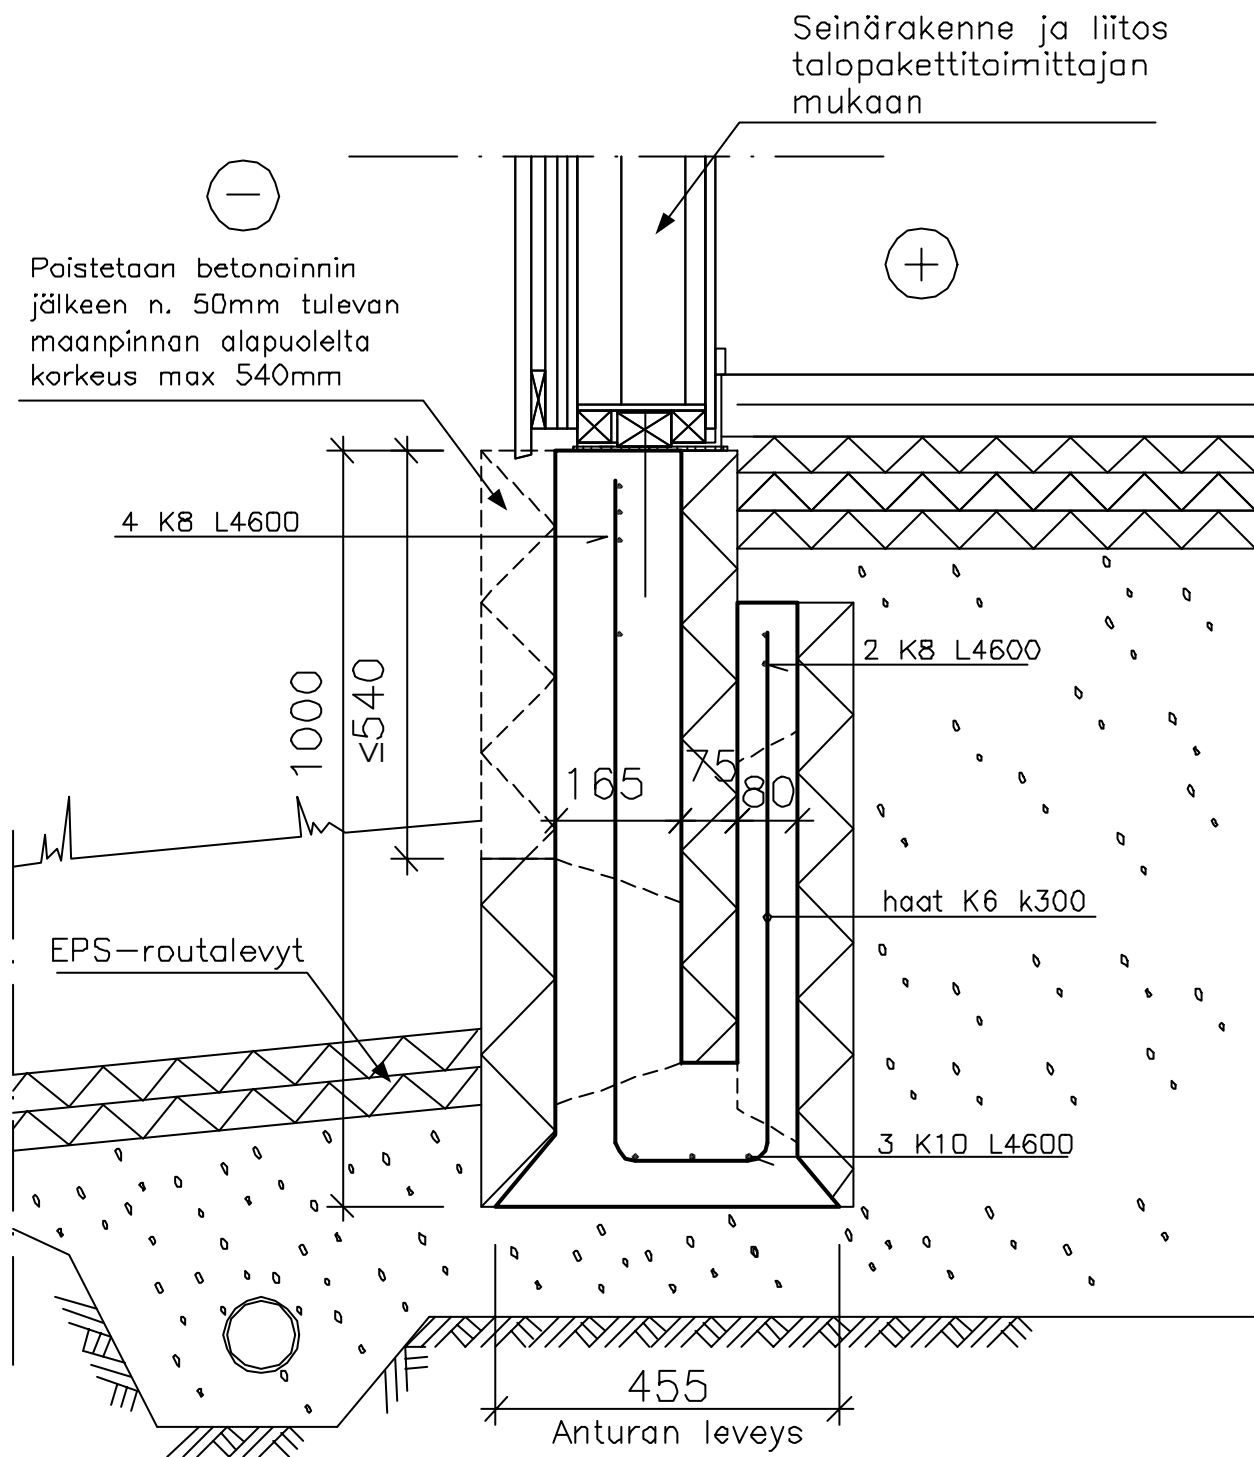

Tämä leikkaus on periaatteellinen Soklex-muottimallisovellus, perustusten suunnittelu ja mitoitus sekä muut rakenteet rakennesuunnitelmien mukaan.

Betonin lujuusluokka rakennesuunnittelijan ohjeen mukaan.

Betonimenekki n. 206 l/m

Raudaite B 500K = K

Mittakaava 1:10