Suunnittelija	Koodi
SOKLEX OY KANGASTIE 1, PL 99, 43101 SAARIJÄRVI PERÄSIMENTIE 11, PL 157, 03101 NUMMELA	ERIKOISMALLI EM11 S100EHV B165/80H75V200

Sisältö	Työ nro		
Teritalot HV1/9 Puuverhoilu ja tuulettuva alapohja Asunnon ulkoseinä	Päiväys 11.2.2004	Tekijä PRO	EM11

Suunnittelua varten

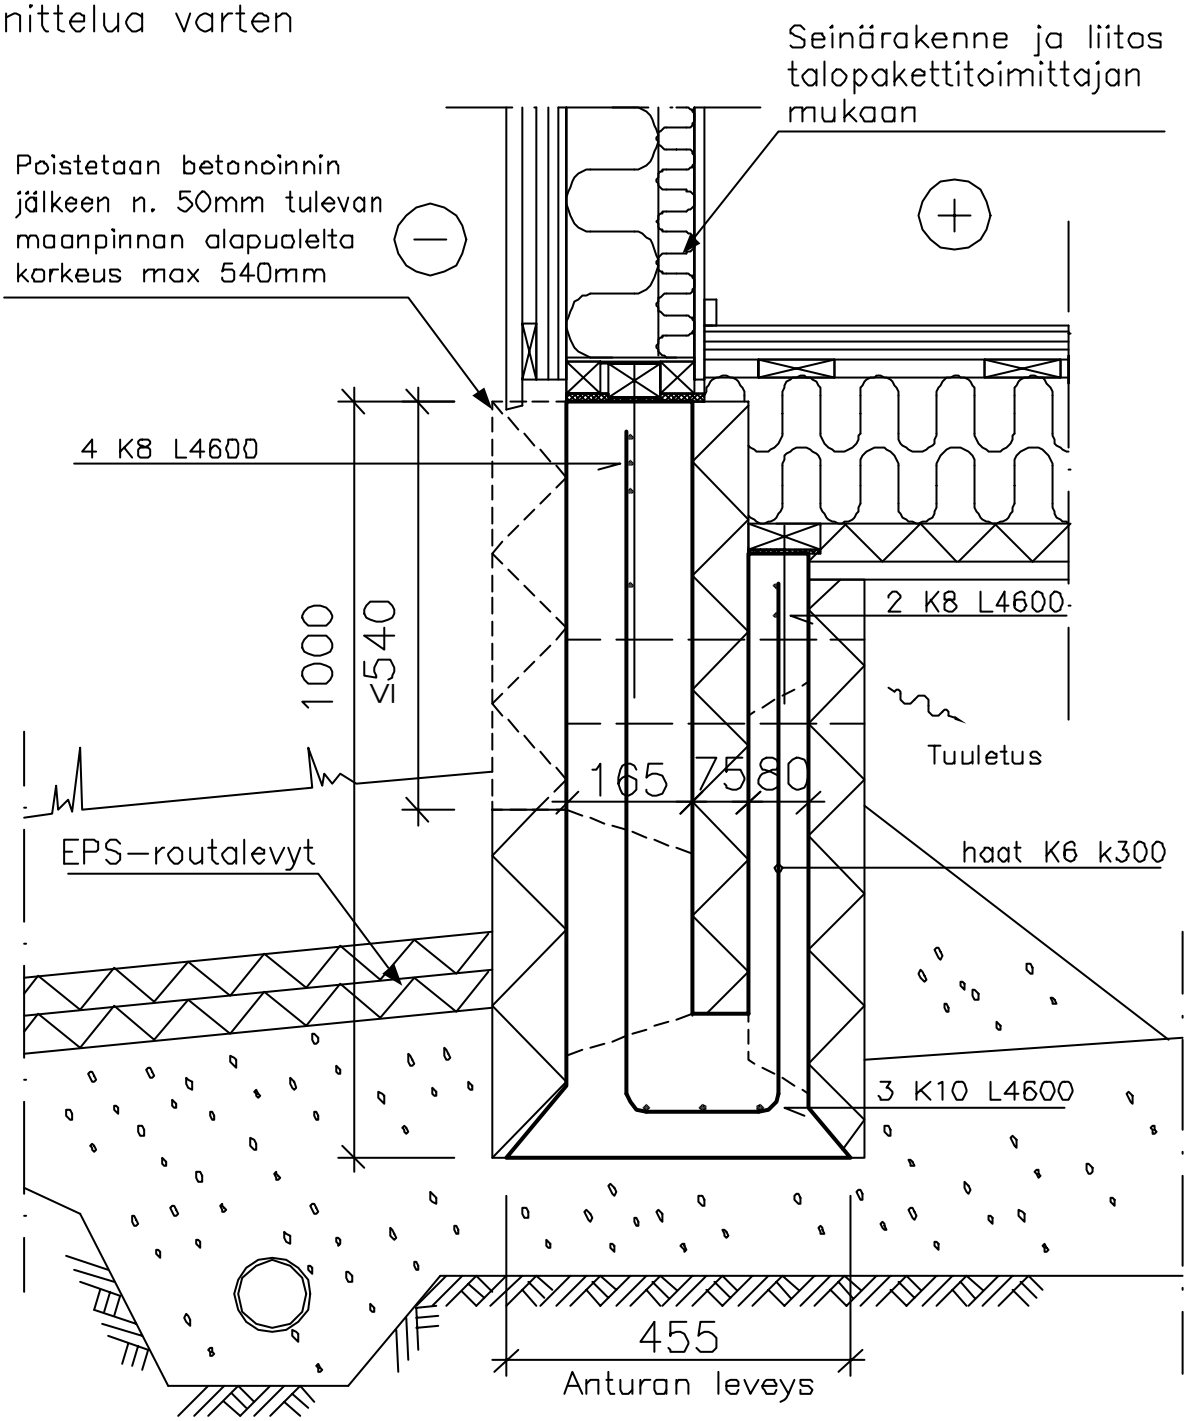

Tämä leikkaus on periaatteellinen Soklex–muottimallisovellus, perustusten suunnittelu ja mitoitus sekä muut rakenteet rakennesuunnitelmien mukaan.

Betonin lujuusluokka rakennesuunnittelijan ohjeen mukaan.

Betonimenekki n. 206 l/m

Raudoite B 500K = K

Mittakaava 1:10