


Suunnittelija <b>SOKLEX OY</b> KANGASTIE 1, PL 99, 43101 SAARIJÄRVI PERÄSIMENTIE 11, PL 157, 03101 NUMMELA	Koodi ERIKOISMALLI EM30 S80E B225+2LP50x175	
	Sisältö Teri-talo HQ6 Puurakenteinen väliseinä	Työ nro
	Päiväys 12.2.2004	Tekijä JNÄ

Suunnittelua varten

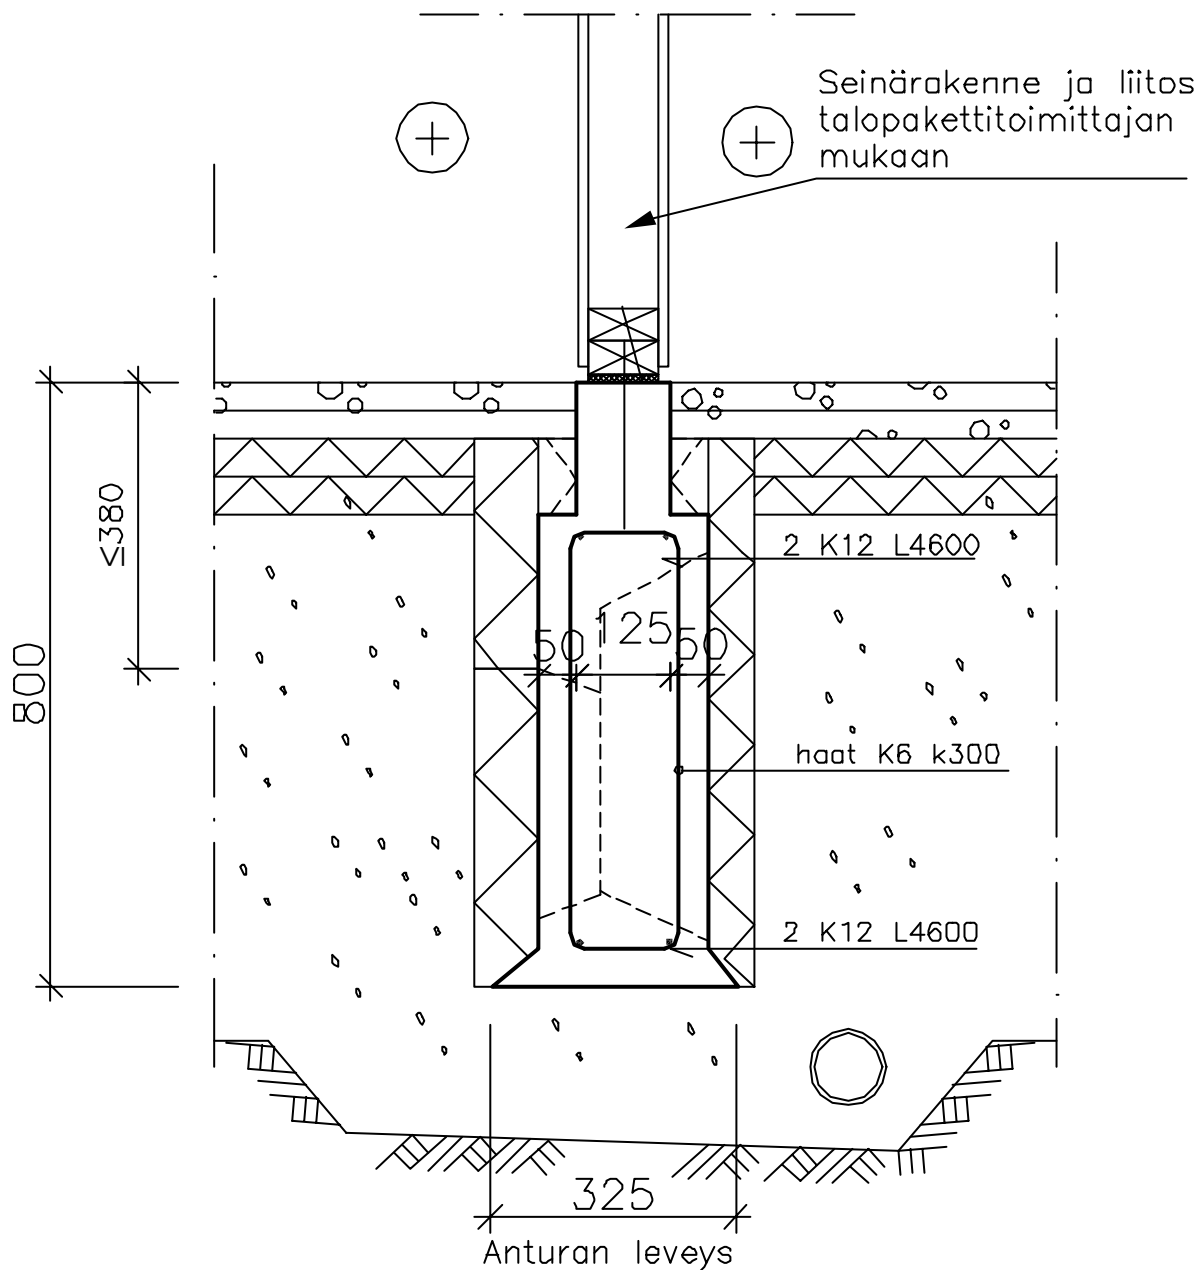

Tämä leikkaus on periaatteellinen Soklex-muottimallisovellus, perustusten suunnittelu ja mitoitus sekä muut rakenteet rakennesuunnitelmien mukaan.

Betonin lujuusluokka rakennesuunnittelijan ohjeen mukaan.

Betoni menekki n. 125 l/m

Raudoite B 500K = K

Mittakaava 1:10