


Suunnittelija <b>SOKLEX OY</b> KANGASTIE 1, PL 99, 43101 SAARIJÄRVI PERÄSIMENTIE 11, PL 157, 03101 NUMMELA	Koodi VAKIOMALLI VM1 S80H B80/145H75	
	Sisältö Teritalot HV2 Tiiliverhoilu ja maanvarainen laatta Asunnon ulkoseinä	Työ nro
	Päiväys 12.2.2004	Tekijä PRO

Suunnittelua varten

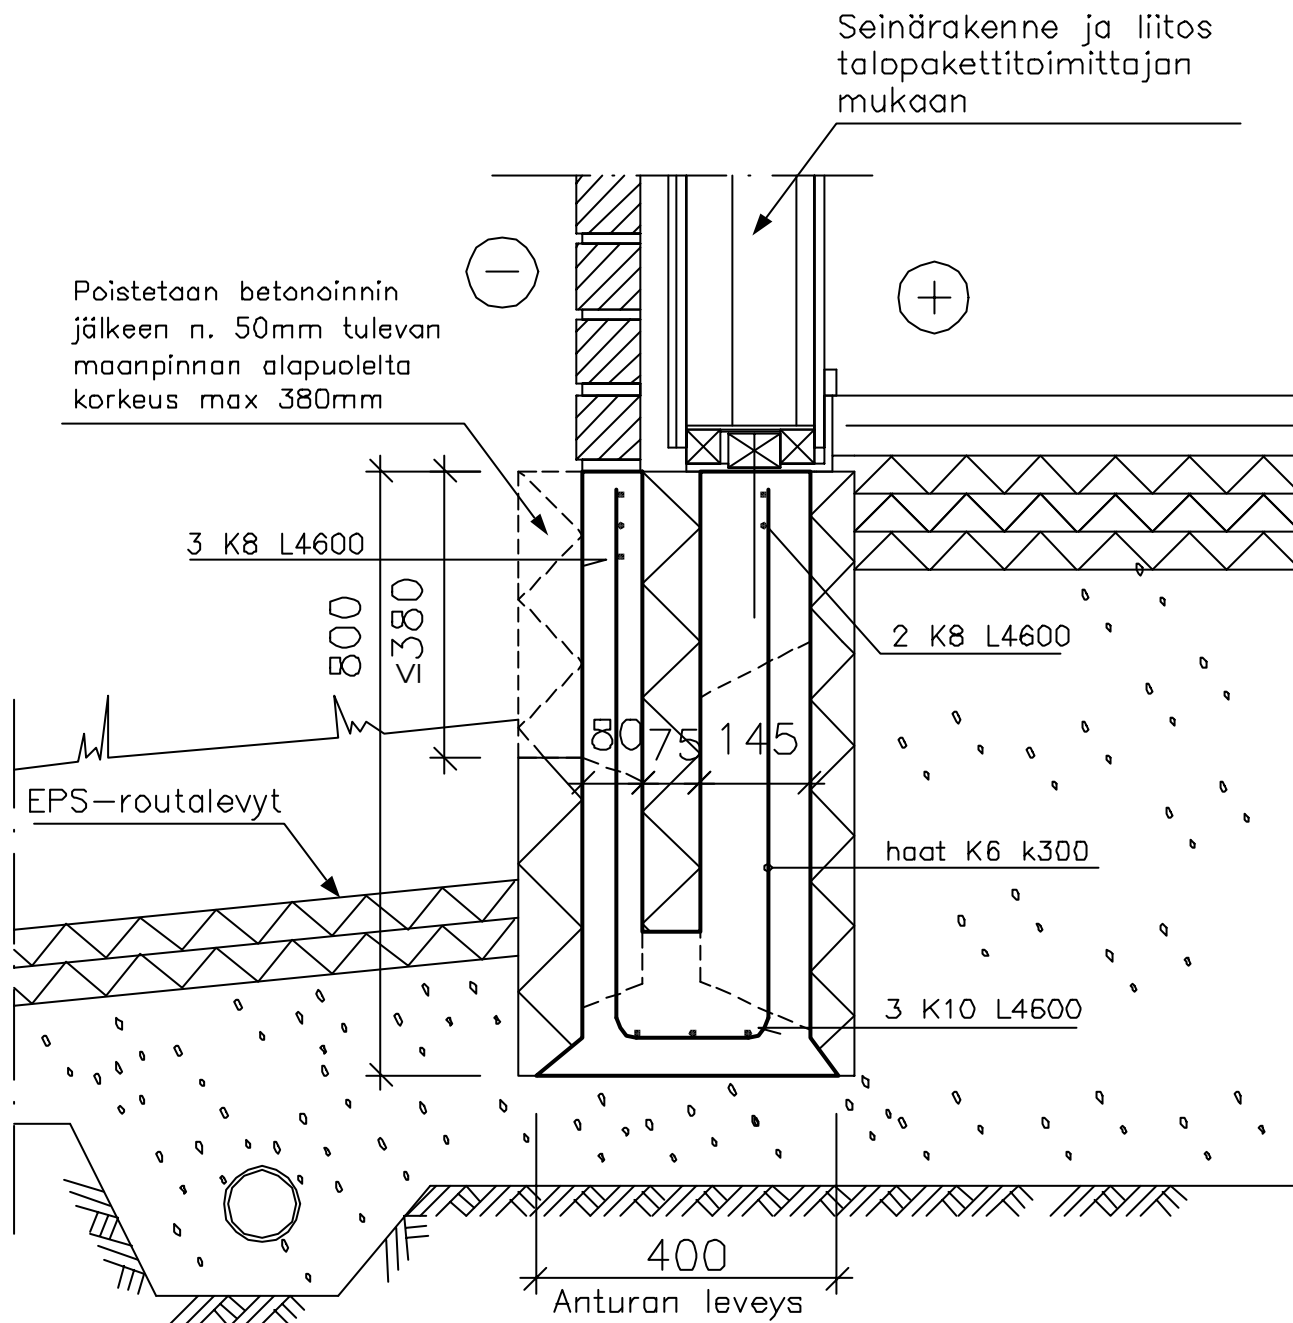

Tämä leikkaus on periaatteellinen Soklex-muottimallisovellus, perustusten suunnittelu ja mitoitus sekä muut rakenteet rakennesuunnitelmien mukaan.

Betonin lujuusluokka rakennesuunnittelijan ohjeen mukaan.

Betonimenekki n. 156 l/m

Raudoite B 500K = K

Mittakaava 1:10