


Suunnittelija <b>SOKLEX OY</b> KANGASTIE 1, PL 99, 43101 SAARIJÄRVI PERÄSIMENTIE 11, PL 157, 03101 NUMMELA	Koodi ERIKOISMALLI EM29 S100E B240	
	Sisältö Vaajatalot P11T Tiiliverhoilu ja maanvarainen laatta Varaston ulkoseinä	Työ nro
	Päiväys 01.05.2003	Tekijä JNÄ

Suunnittelua varten

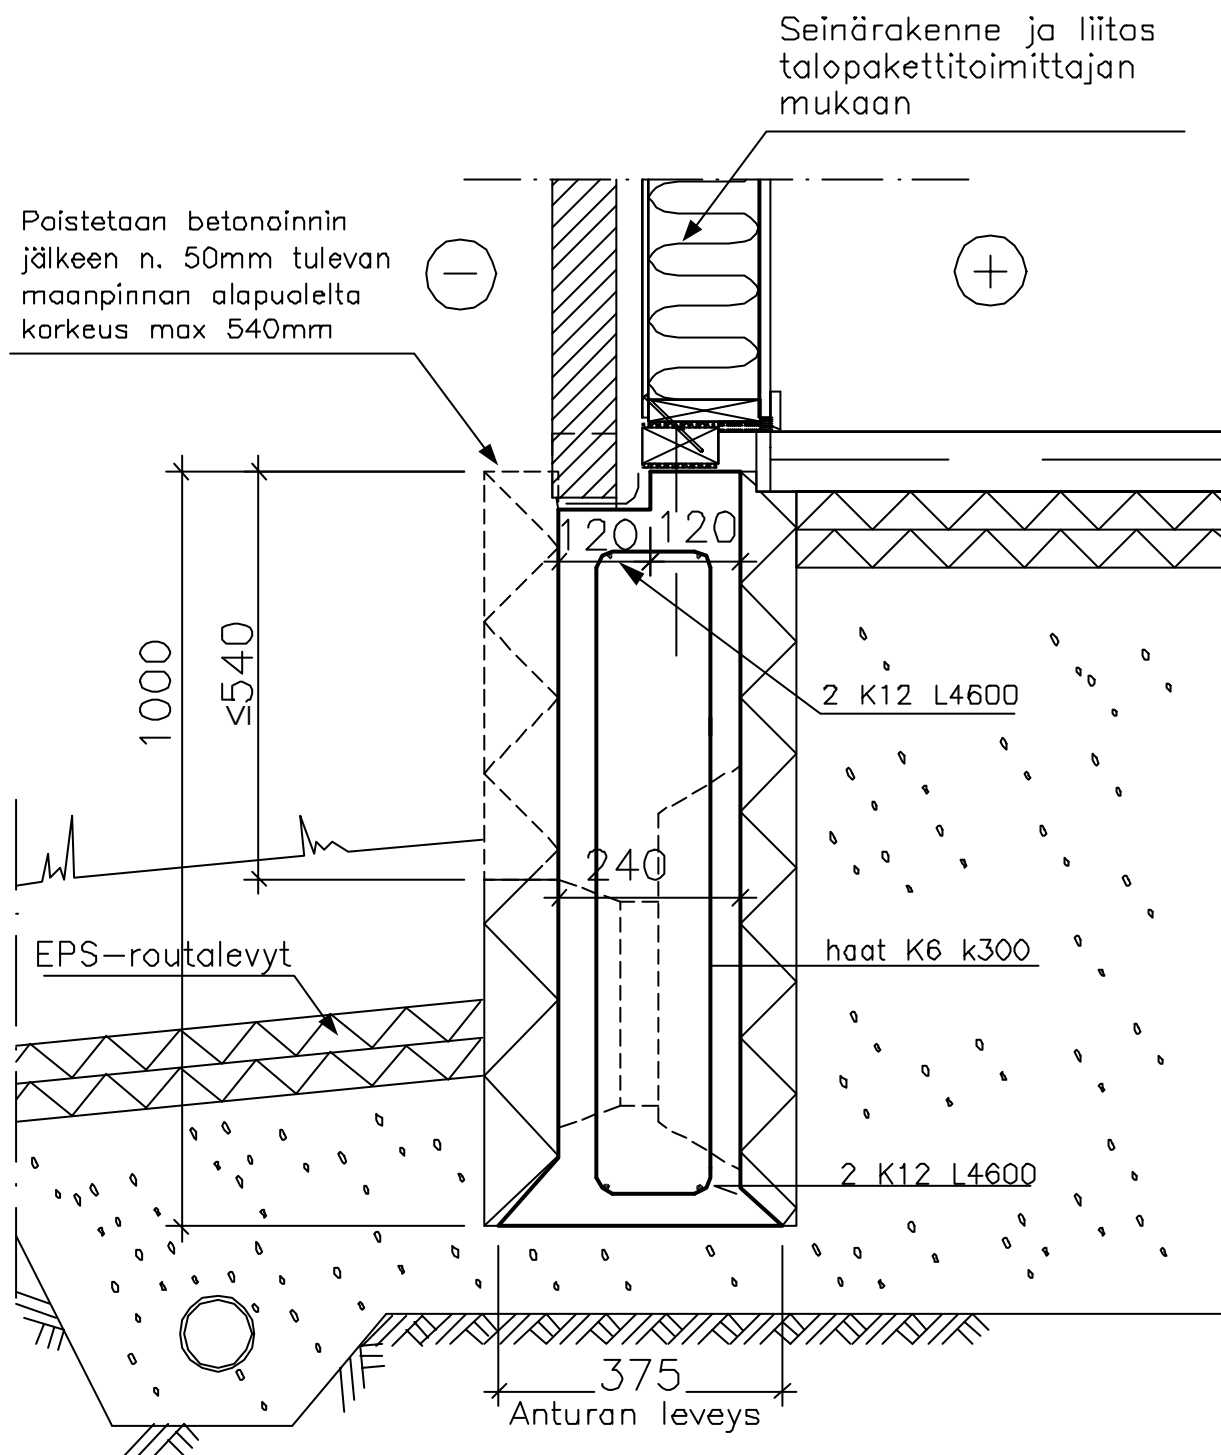

Tämä leikkaus on periaatteellinen Soklex-muottimallisovellus, perustusten suunnittelu ja mitoitus sekä muut rakenteet rakennesuunnitelmien mukaan.

Betonin lujuusluokka rakennesuunnittelijan ohjeen mukaan.

Betonimenekki n. 202 l/m

Raudaite B 500K = K