


Suunnittelija <b>SOKLEX OY</b> KANGASTIE 1, PL 99, 43101 SAARIJÄRVI PERÄSIMENTIE 11, PL 157, 03101 NUMMELA	Koodi VAKIOMALLI VM6 S100HV B120/100H75V200					
Sisältö Vaajatalot P1p Puuverhoilu ja maanvarainen laatta Asunnon ulkoseinä	<table border="1"> <tr> <td data-bbox="821 212 981 280">           Työ nro         </td> <td data-bbox="981 212 1516 338" rowspan="2" style="text-align: center; vertical-align: middle;">           VM6         </td> </tr> <tr> <td data-bbox="821 280 981 338"> <table border="1"> <tr> <td data-bbox="821 280 981 338">           Päiväys            12.2.2004         </td> <td data-bbox="981 280 1516 338">           Tekijä            PRO         </td> </tr> </table> </td> </tr> </table>	Työ nro	VM6	<table border="1"> <tr> <td data-bbox="821 280 981 338">           Päiväys            12.2.2004         </td> <td data-bbox="981 280 1516 338">           Tekijä            PRO         </td> </tr> </table>	Päiväys 12.2.2004	Tekijä PRO
Työ nro	VM6					
<table border="1"> <tr> <td data-bbox="821 280 981 338">           Päiväys            12.2.2004         </td> <td data-bbox="981 280 1516 338">           Tekijä            PRO         </td> </tr> </table>		Päiväys 12.2.2004	Tekijä PRO			
Päiväys 12.2.2004	Tekijä PRO					

Suunnittelua varten

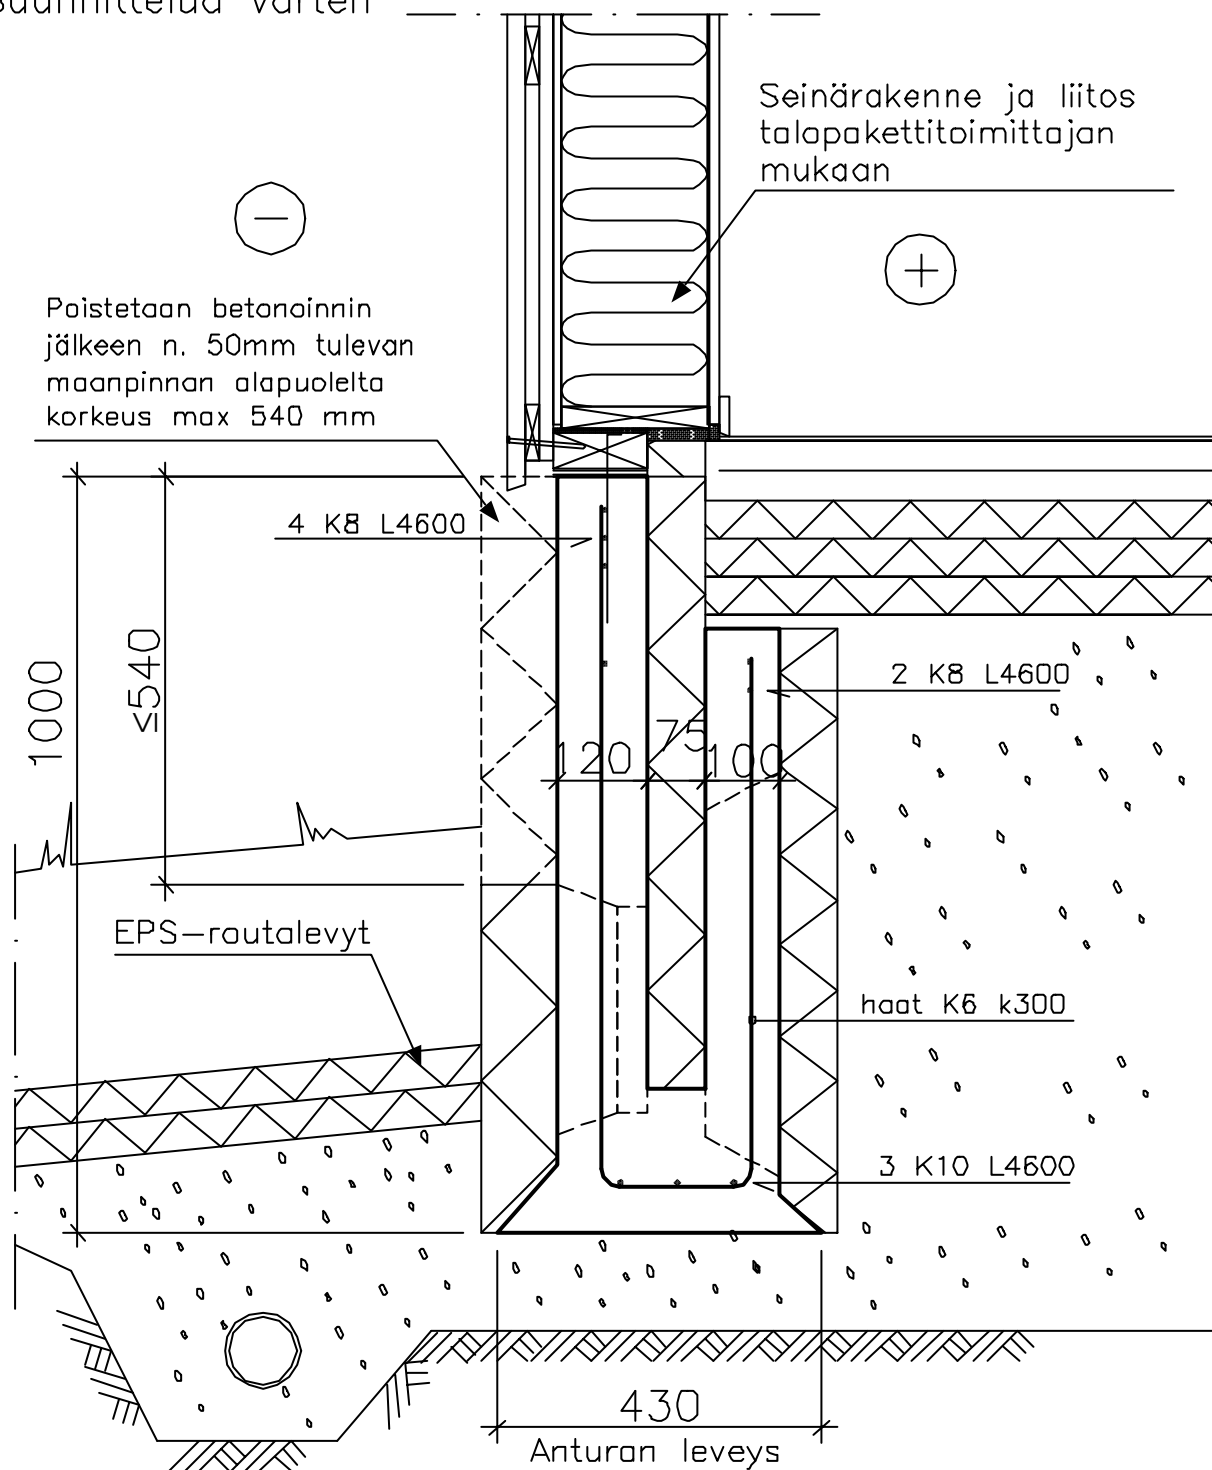

Tämä leikkaus on periaatteellinen Soklex-muottimallisovellus, perustusten suunnittelu ja mitoitus sekä muut rakenteet rakennesuunnitelmien mukaan.

Betonin lujuusluokka rakennesuunnittelijan ohjeen mukaan.

Betonimenekki n.180 l/m

Raudoite B 500K = K

Mittakaava 1:10