


Suunnittelija SOKLEX OY KANGASTIE 1, PL 99, 43101 SAARIJÄRVI PERÄSIMENTIE 11, PL 157, 03101 NUMMELA	Koodi ERIKOISMALLI EM26 S100E B225+LP100x200	
	Sisältö Vaaran Aihkitalot Hirsiseinä 220mm, terassi ja rossipohja Asuinrakennus	Työ nro
	Päiväys 21.05.2003	Tekijä MLU

Suunnittelua varten

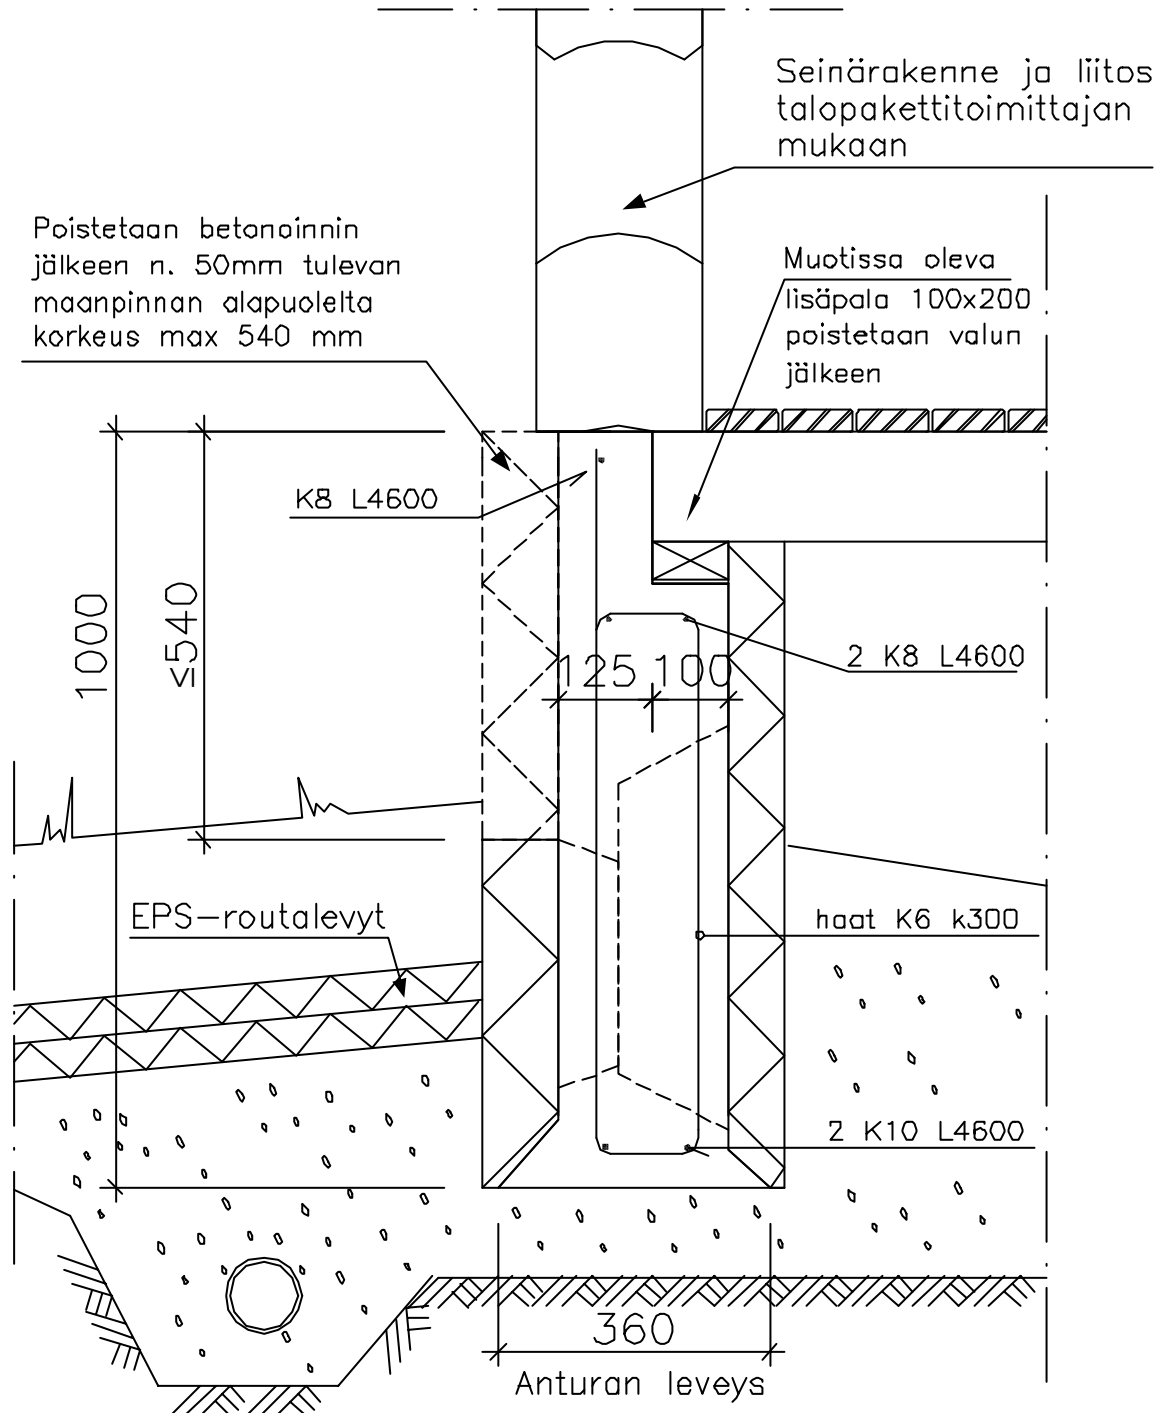

Tämä leikkaus on periaatteellinen Soklex-muottimallisovellus, perustusten suunnittelu ja mitoitus sekä muut rakenteet rakennesuunnitelmien mukaan.

Betonin lujuusluokka rakennesuunnittelijan ohjeen mukaan.

Betonimenekki n. 169 l/m

Raudoite B 500K = K

Mittakaava 1:10