


Suunnittelija SOKLEX OY KANGASTIE 1, PL 99, 43101 SAARIJÄRVI PERÄSIMENTIE 11, PL 157, 03101 NUMMELA	Koodi ERIKOISMALLI EM29 S100E B240
Sisältö Vieskatalot Tiiliverhoilu ja maanvarainen laatta Asunnon ulkoseinä	Työ nro Päiväys 12.2.2004
	Tekijä JNÄ
	EM29

Suunnittelua varten

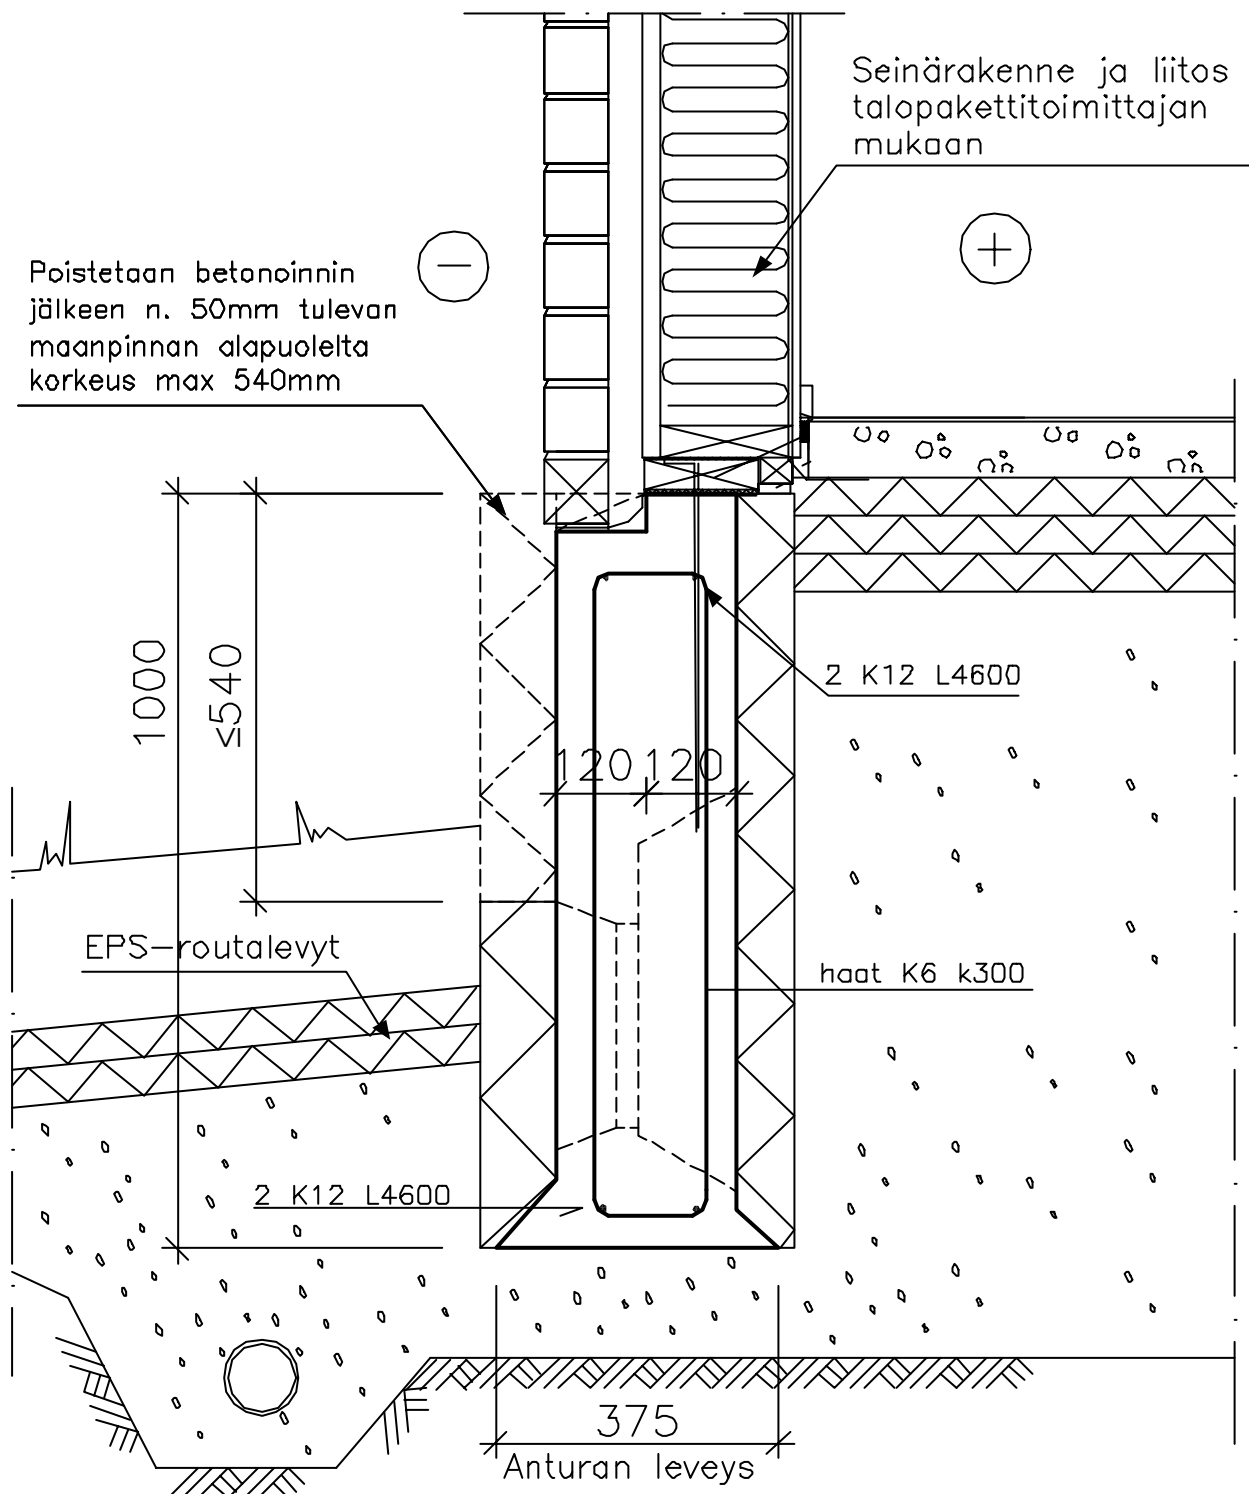

Tämä leikkaus on periaatteellinen Soklex-muottimallisovellus, perustusten suunnittelu ja mitoitus sekä muut rakenteet rakennesuunnitelmien mukaan.

Betonin lujuusluokka rakennesuunnittelijan ohjeen mukaan.

Betonimenekki n. 202 l/m

Raudote B 500K = K

Mittakaava 1:10