


Suunnittelija <b>SOKLEX OY</b> KANGASTIE 1, PL 99, 43101 SAARIJÄRVI PERÄSIMENTIE 11, PL 157, 03101 NUMMELA	Koodi ERIKOISMALLI EM51 S100EHV B100/100H50V400	
	Sisältö Vieskatalot Puuverhoilu ja maanvarainen laatta Varaston (lämmin) ulkoseinä	Työ nro
	Päiväys 12.2.2004	Tekijä MLU

Suunnittelua varten

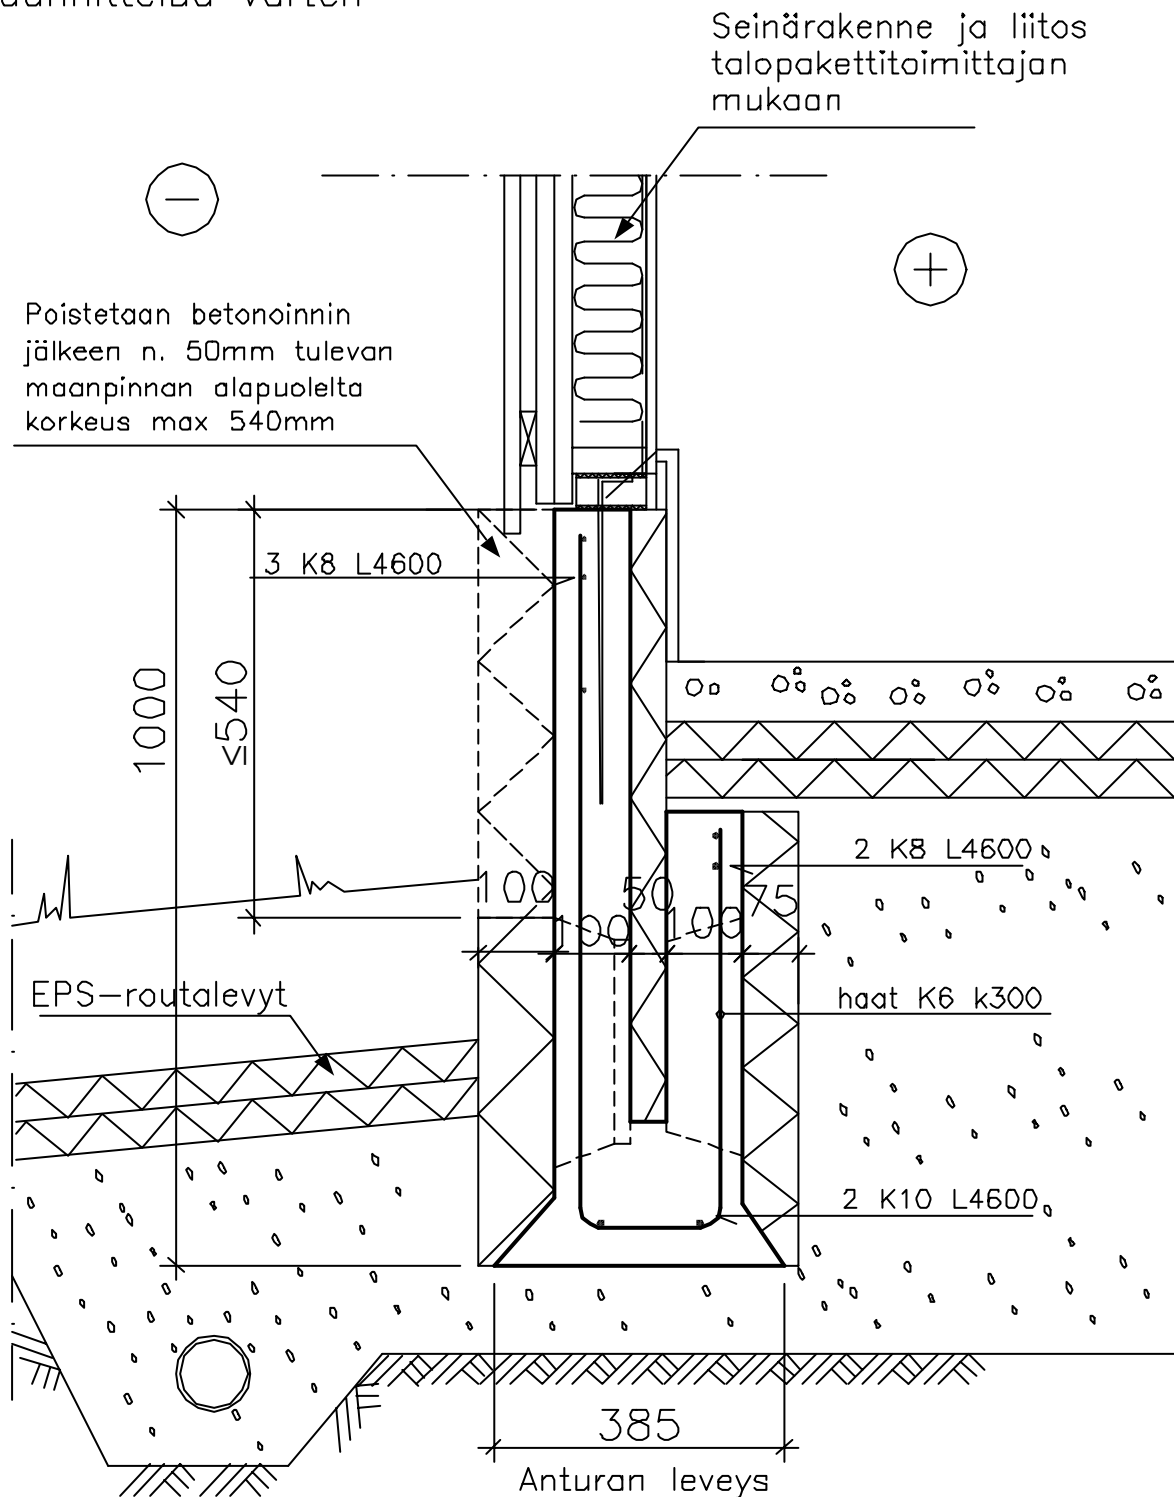

Tämä leikkaus on periaatteellinen Soklex-muottimallisovellus, perustusten suunnittelu ja mitoitus sekä muut rakenteet rakennesuunnitelmien mukaan.

Betonin lujuusluokka rakennesuunnittelijan ohjeen mukaan.

Betonimenekki n. 144 l/m

Raudoite B 500K = K