


Suunnittelija SOKLEX OY KANGASTIE 1, PL 99, 43101 SAARIJÄRVI PERÄSIMENTIE 11, PL 157, 03101 NUMMELA	Koodi VAKIOMALLI VM5 S100 B225	
	Työ nro	Muottimalli VM5
Sisältö Vieskatalot Terassi/kuisti reunavahvistettu laatta	Päiväys 12.2.2004	Tekijä MLU

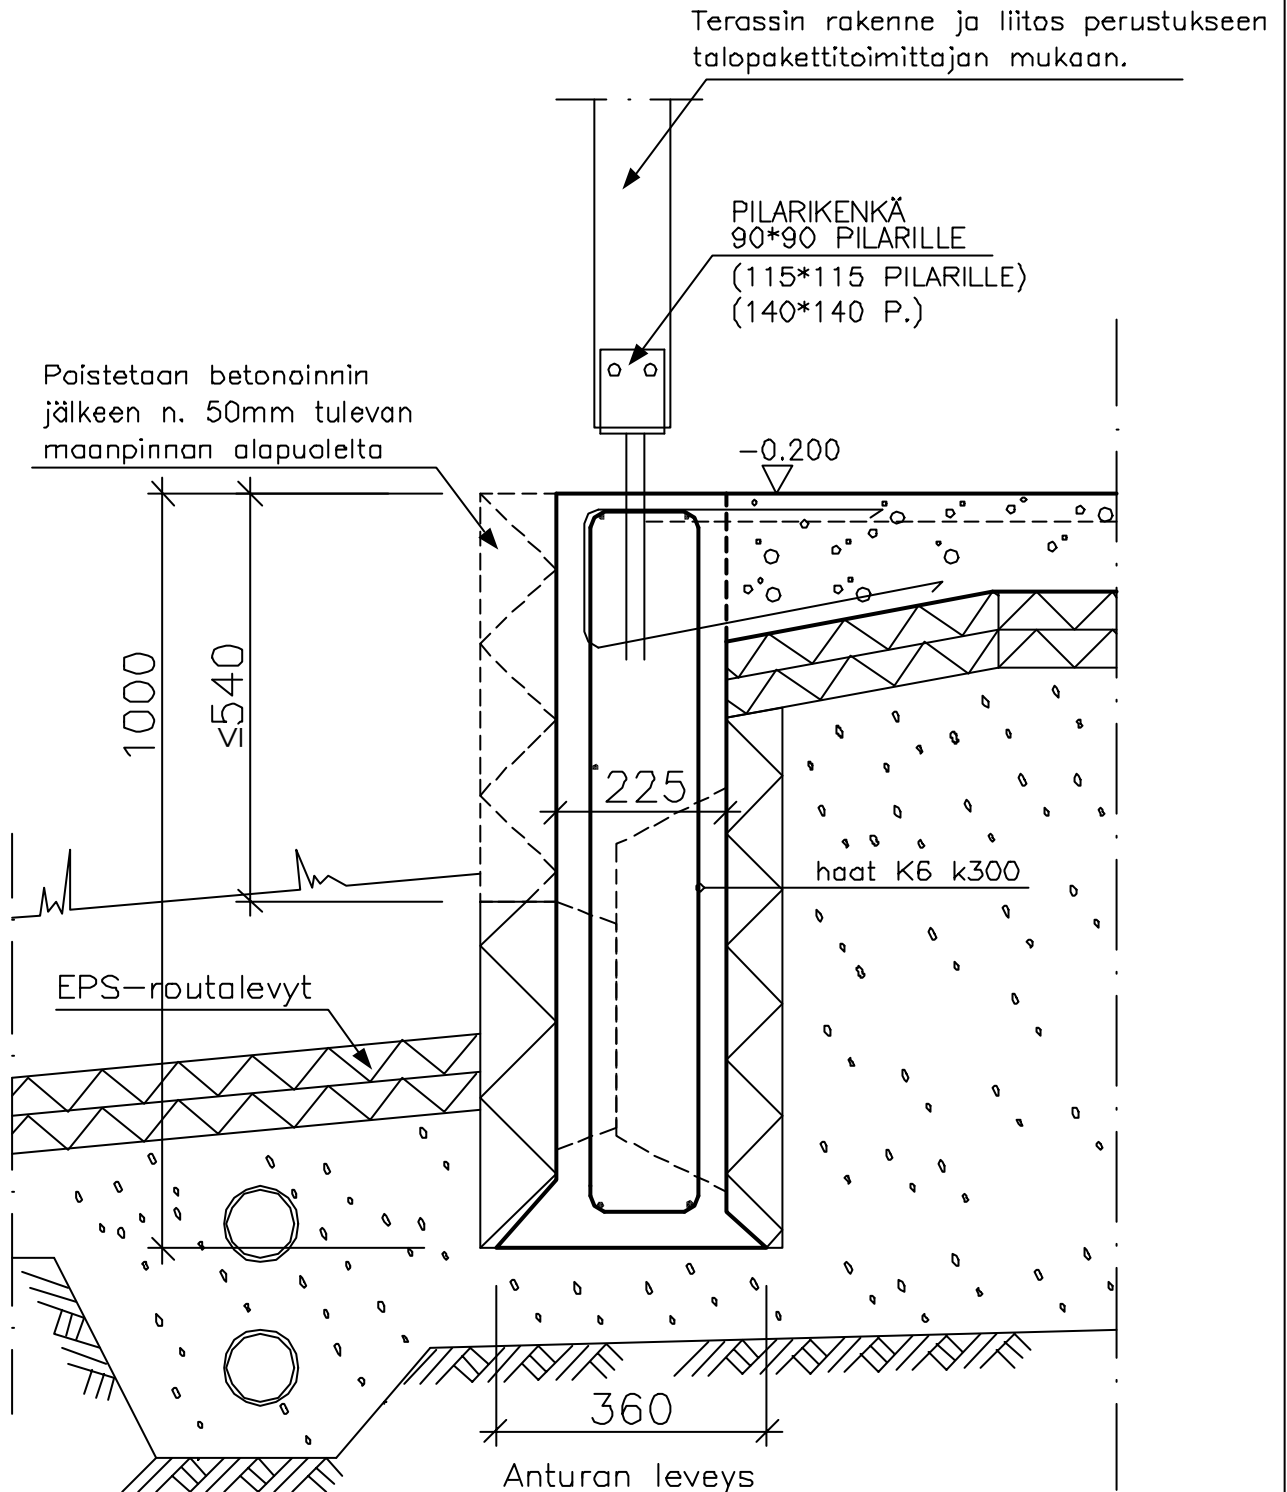

Tämä leikkaus on periaatteellinen Soklex-muottimallisolvellus, perustusten suunnittelu ja mitoitus sekä muut rakenteet rakennesuunnitelmien mukaan.

Betonin lujuusluokka rakennesuunnittelijan ohjeen mukaan.

Betonimenekki n. 189 l/m

Raudoite B 500K = K