


Suunnittelija <b>SOKLEX OY</b> KANGASTIE 1, PL 99, 43101 SAARIJÄRVI PERÄSIMENTIE 11, PL 157, 03101 NUMMELA	Koodi		
	Sisältö Periaatepiirustus: Harkko ja maanvarainen laatta	Työ nro	Muottimalli
	Päiväys 23.11.2004	Tekijä TL	

## Suunnittelua varten

Seinärakenne ja liitos  
materiaalin toimittajan  
mukaan

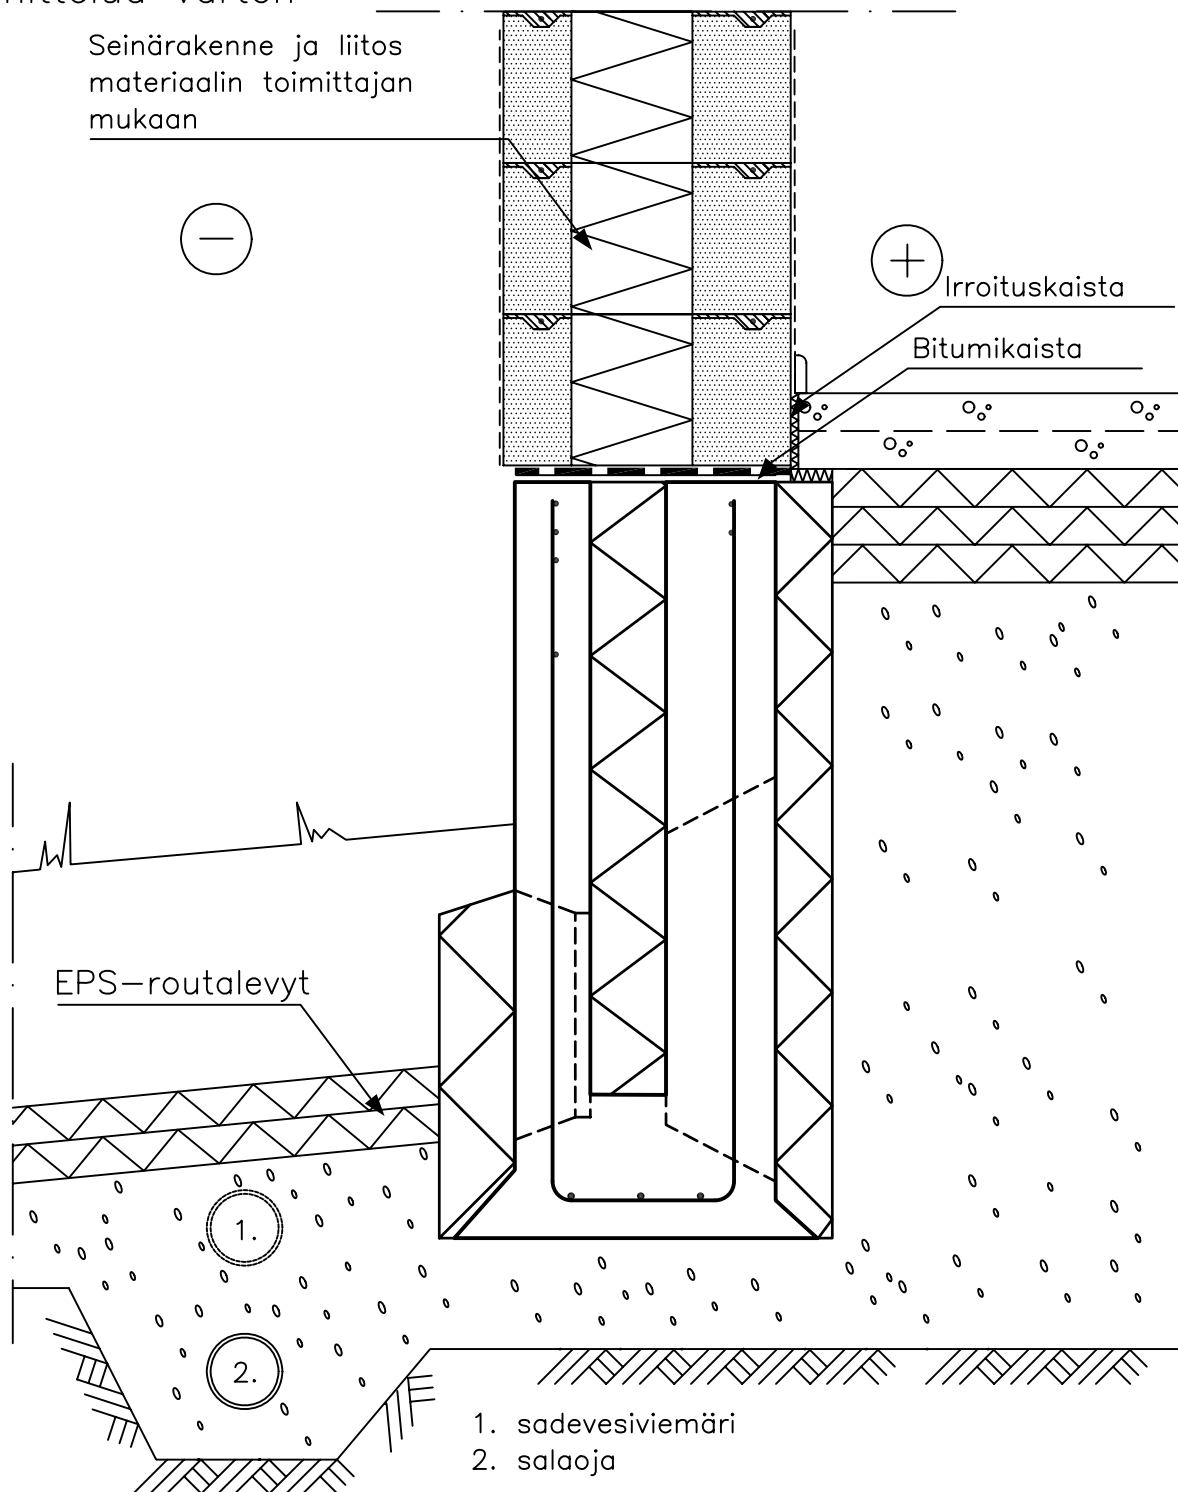

Tämä leikkaus on periaatteellinen Soklex-muottimallisuusovellus, perustusten suunnittelu ja mitoitus sekä muut rakenteet rakennesuunnitelmien mukaan.

Betonin lujuusluokka, sekä lisäteräkset rakennesuunnittelijan ohjeen mukaan.

Raudoite B 500K = K