


Suunnittelija SOKLEX OY KANGASTIE 1, PL 99, 43101 SAARIJÄRVI PERÄSMENTIE 11, PL 157, 03101 NUMMELA	Koodi			
Sisältö Periaatepiirustus: Puuseinä ja maanvarainen laatta Autotallin tai varaston seinä	Työ nro	<table border="1"> <tr> <td data-bbox="823 276 977 345"> Päiväys 23.11.2004 </td> <td data-bbox="977 276 1131 345"> Tekijä TL </td> </tr> </table>	Päiväys 23.11.2004	Tekijä TL
Päiväys 23.11.2004	Tekijä TL			

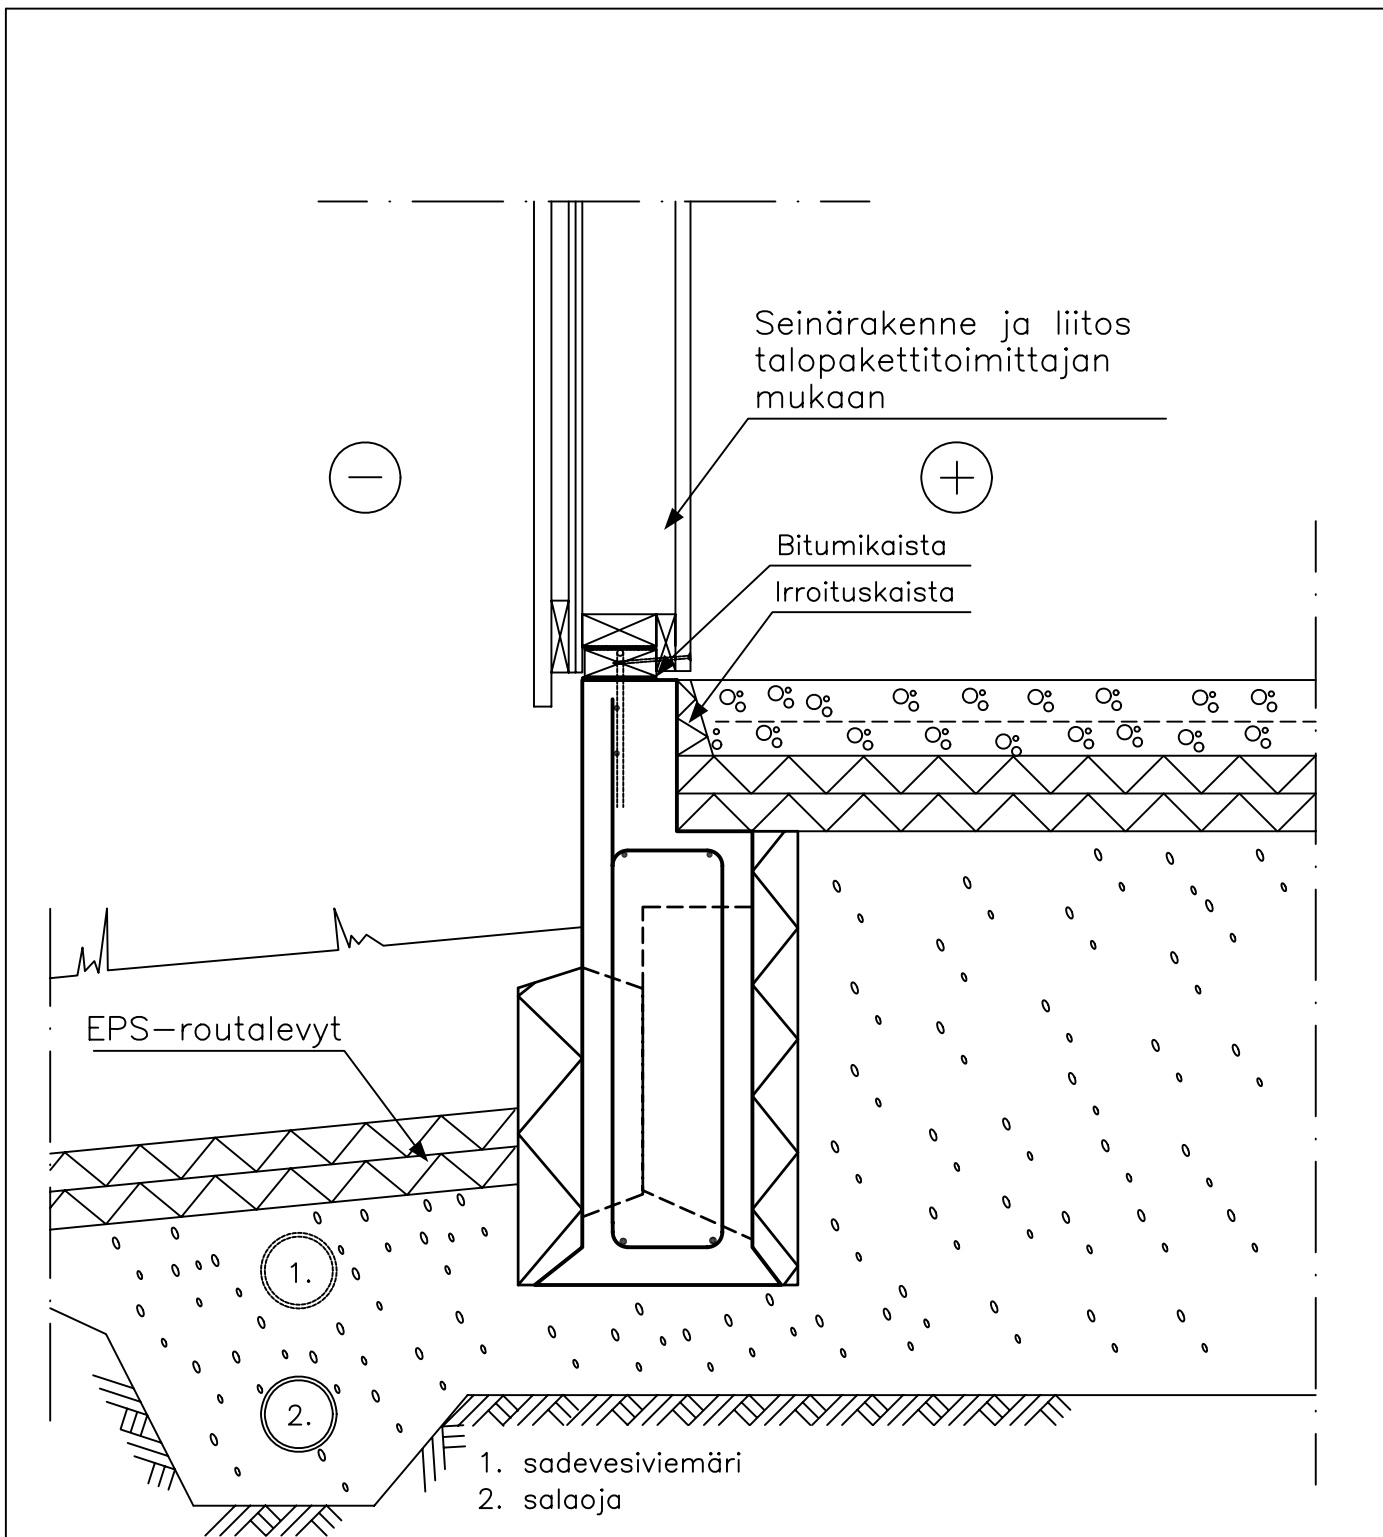

Tämä leikkaus on periaatteellinen Soklex-muottimallisovellus, perustusten suunnittelu ja mitoitus sekä muut rakenteet rakennesuunnitelmien mukaan.

Betonin lujuusluokka, lisäteräkset ja tuuletusaukot rakennesuunnittelijan ohjeen mukaan.

Raudoite B 500K = K