


Leca-harkkoperustukset

Matalaperustus ja maanvarainen alapohja
Puurunkoinen lautaverhottu seinä.
RUH-Perusharkko. Alapohjassa Leca-soraeriste ja EPS-eriste.

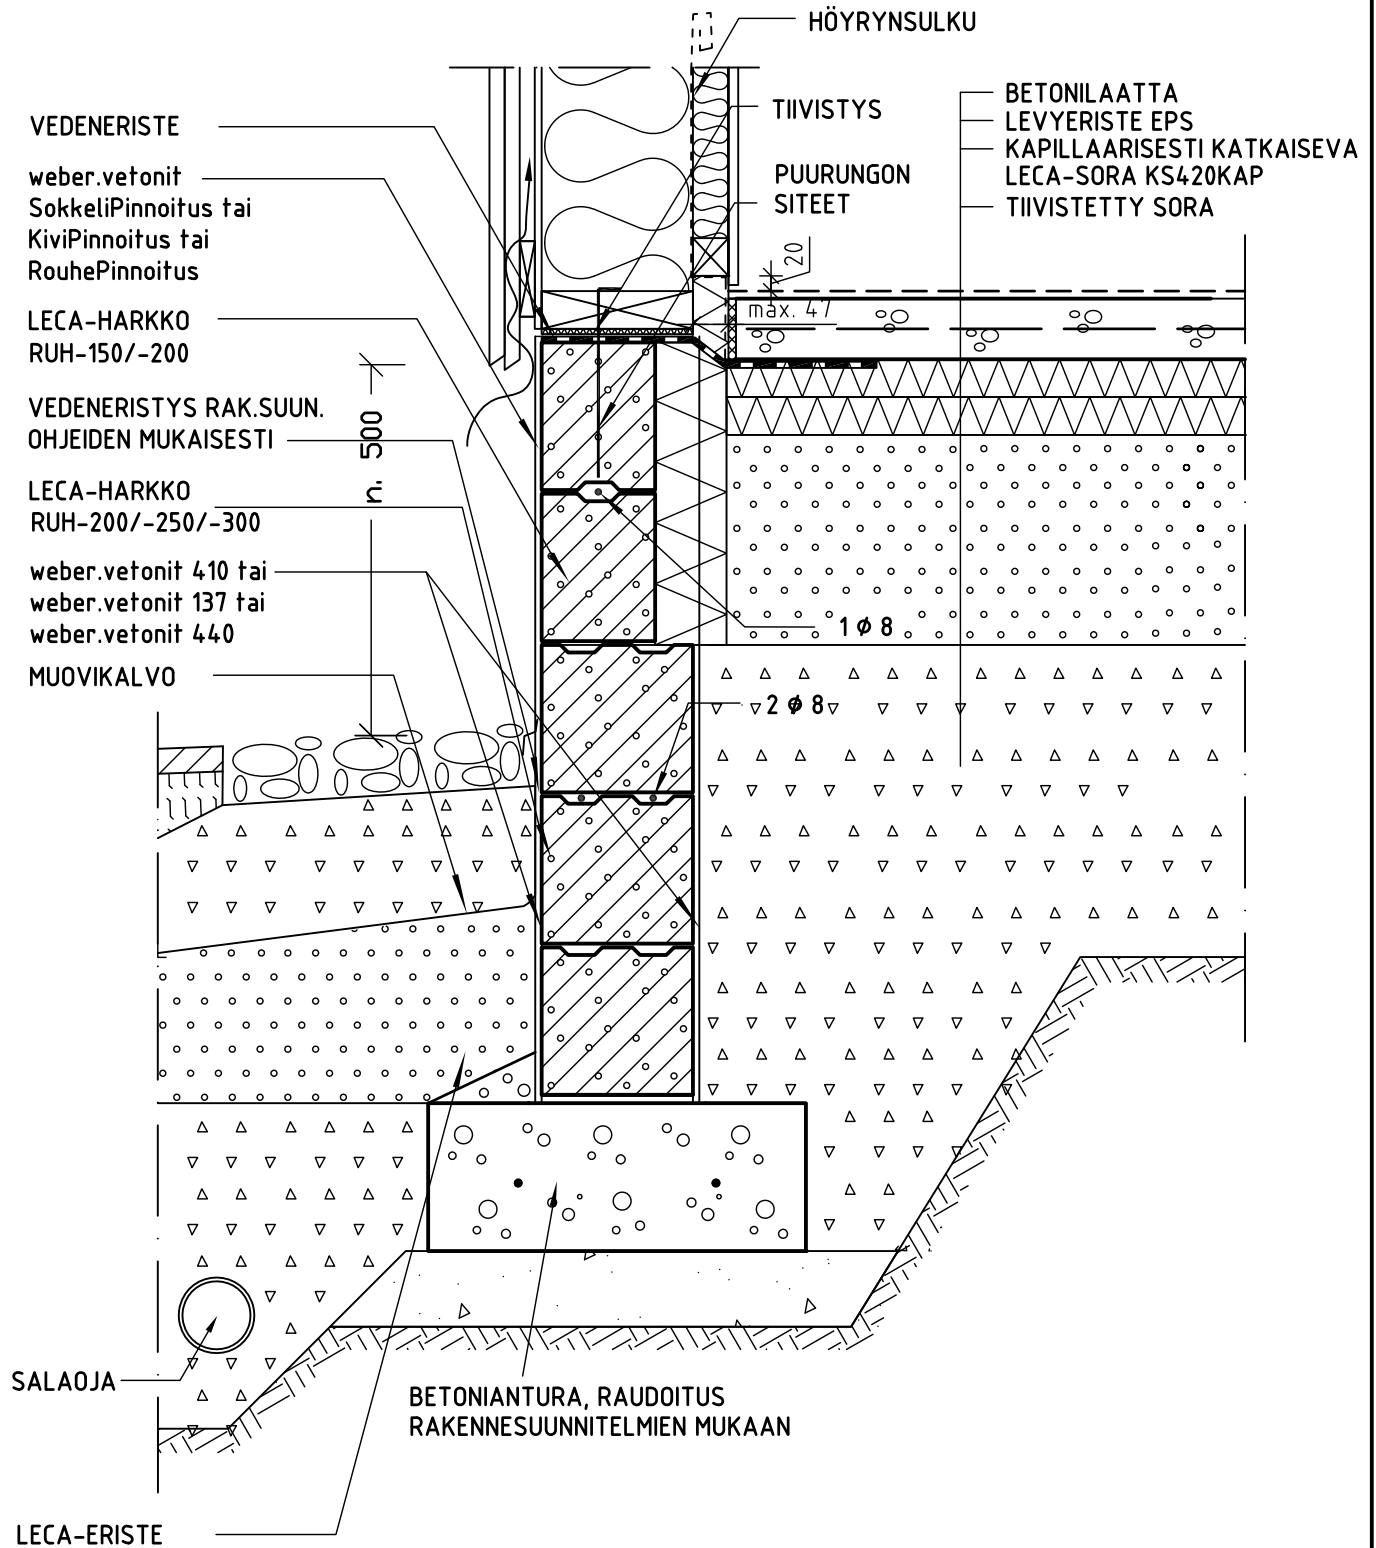

Rakennuksen ilmatiiviyys varmistetaan Leca-talojen tiiviysohjeiden 4-17 mukaan.

Piirustukset ovat ohjeellisia. Piirustusten soveltuvuudesta rakennuskohteeseen vastaa suunnittelija.