


Leca-harkkoperustukset

Ryömintätilainen perustus
Puurunko, tiiliverhous
LTH-380 Eristeharkko

F12 02 09

01.04.2016

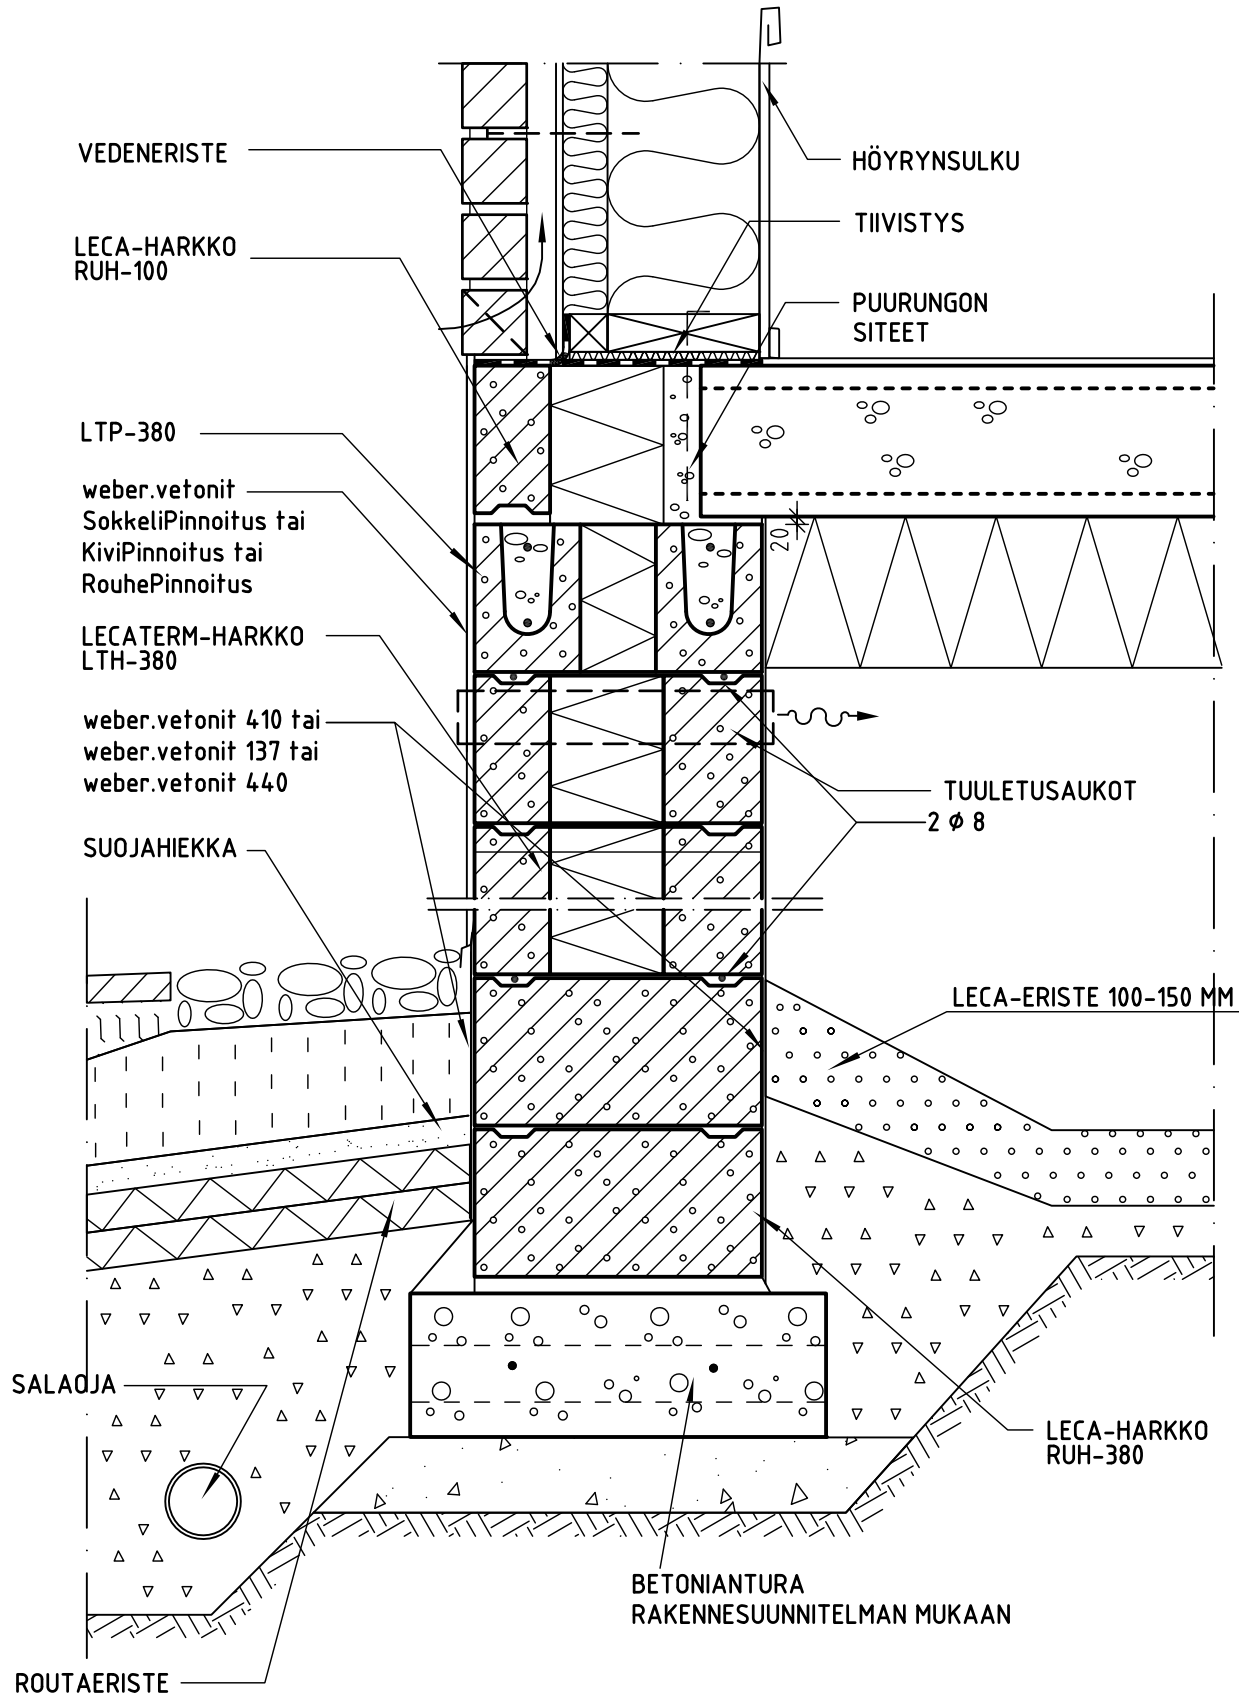

Kevyesti kuormitetut ontelolaatat voidaan asentaa myös eristeharkon päälle suunnittelijan ohjeen mukaan. Rakennuksen ilmatiiviyys varmistetaan Leca-talojen tiiviysohjeiden 4-17 mukaan.

Piirustukset ovat ohjeellisia. Piirustusten soveltuvuudesta rakennuskohteeseen vastaa suunnittelija.