

Leca-harkkoperustukset

Ryömintätällainen perustus
Leca Design ulkoseinä. Ontelolaatan yläpuolinen eristys.
LTH-380 Eristeharkko.

F12 04 04

01.04.2016

Weber VarmaRappaus tai
Weber kaksikerrosrappaus

MUURAUSSIDE
Ø 4 k 600


TIKASRAUDOITE
k600 TAI Ø8 k600

LECA-HARKKO
UH-100

weber.vetonit
SokkeliPinnoitus tai
KiviPinnoitus tai
RouhePinnoitus

weber.vetonit 410 tai
weber.vetonit 137 tai
weber.vetonit 440

SUOJAHIEKKA

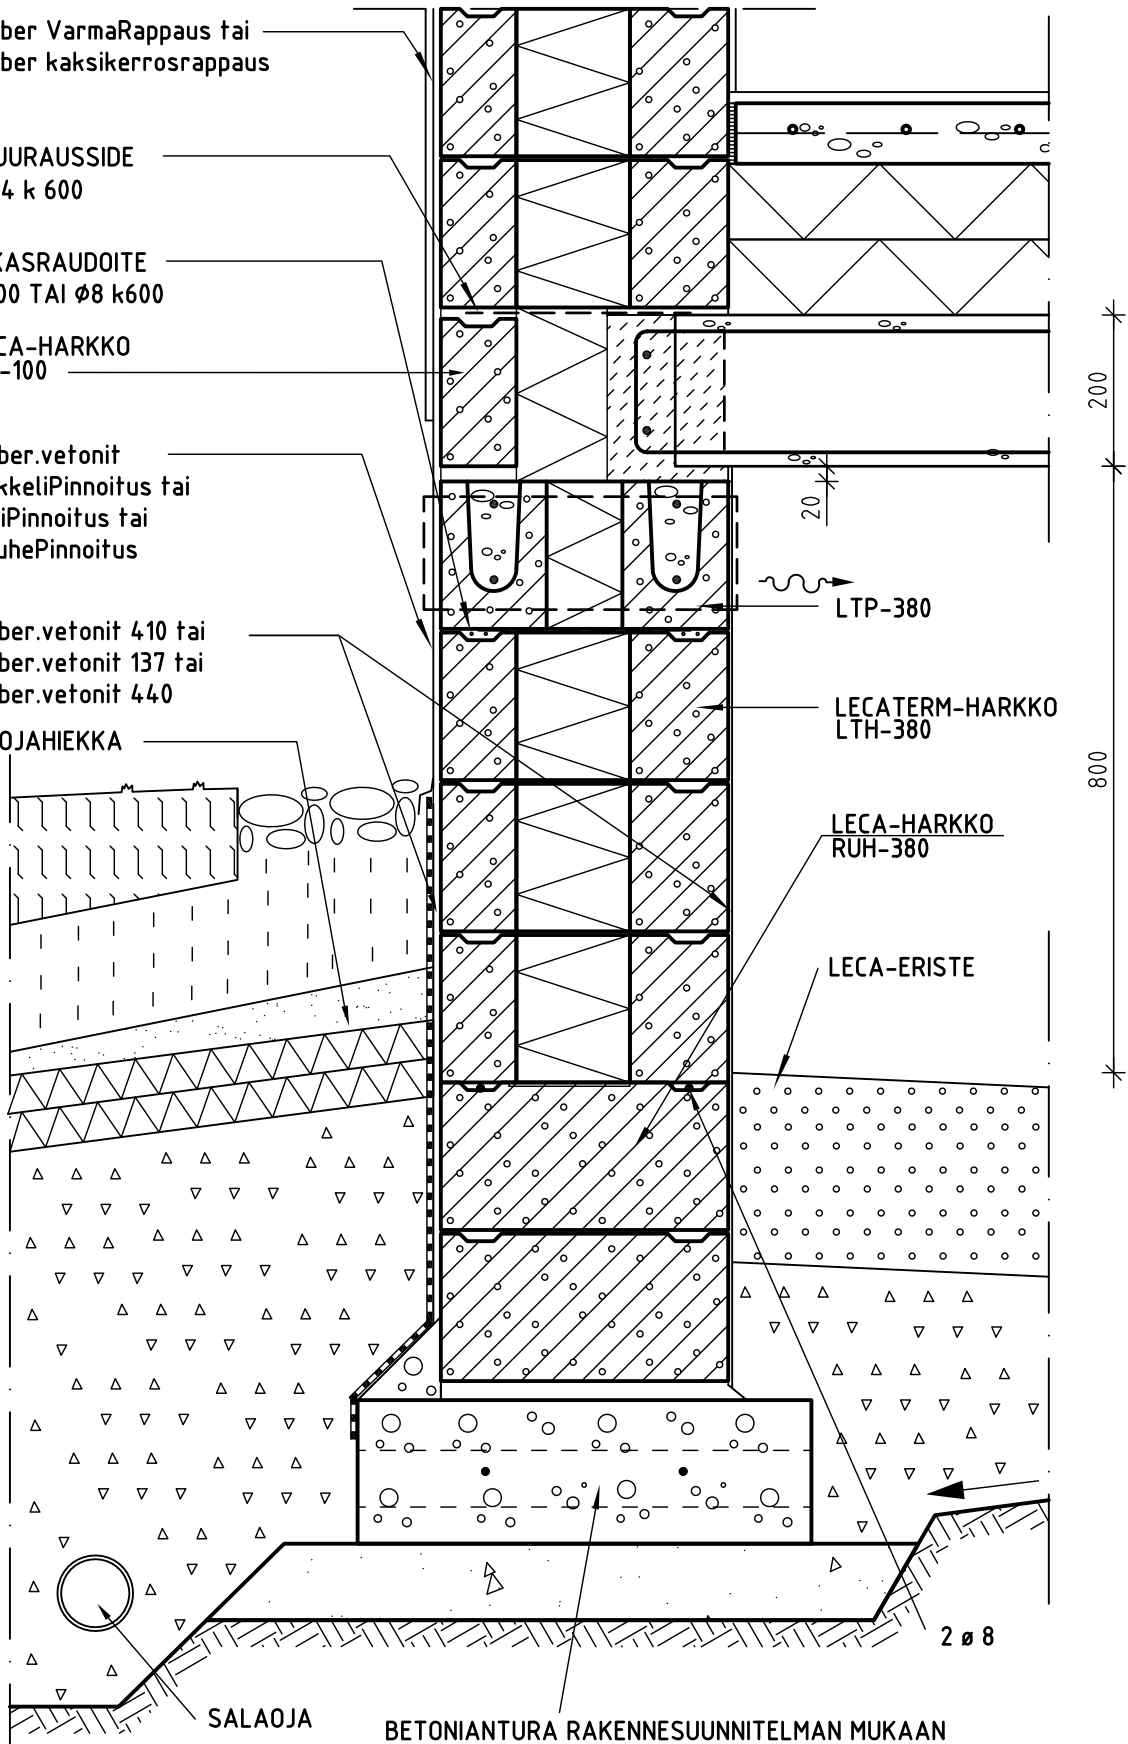

Kevyesti kuormitetut ontelolaatat voidaan asentaa myös eristeharkon päälle suunnittelijan ohjeen mukaan
Rakennuksen ilmatiiviyys varmistetaan Leca-talojen tiivisysohjeiden 4-17 mukaan.

Piirustukset ovat ohjeellisia. Piirustusten soveltuvuudesta rakennuskohteeseen vastaa suunnittelija.