


Leca-harkkoperustukset

Kellarillinen perustus
Puurunko, porrastettu tiiliverhous.
LTH-380 Eristeharkko.

F12 03 10

01.04.2016

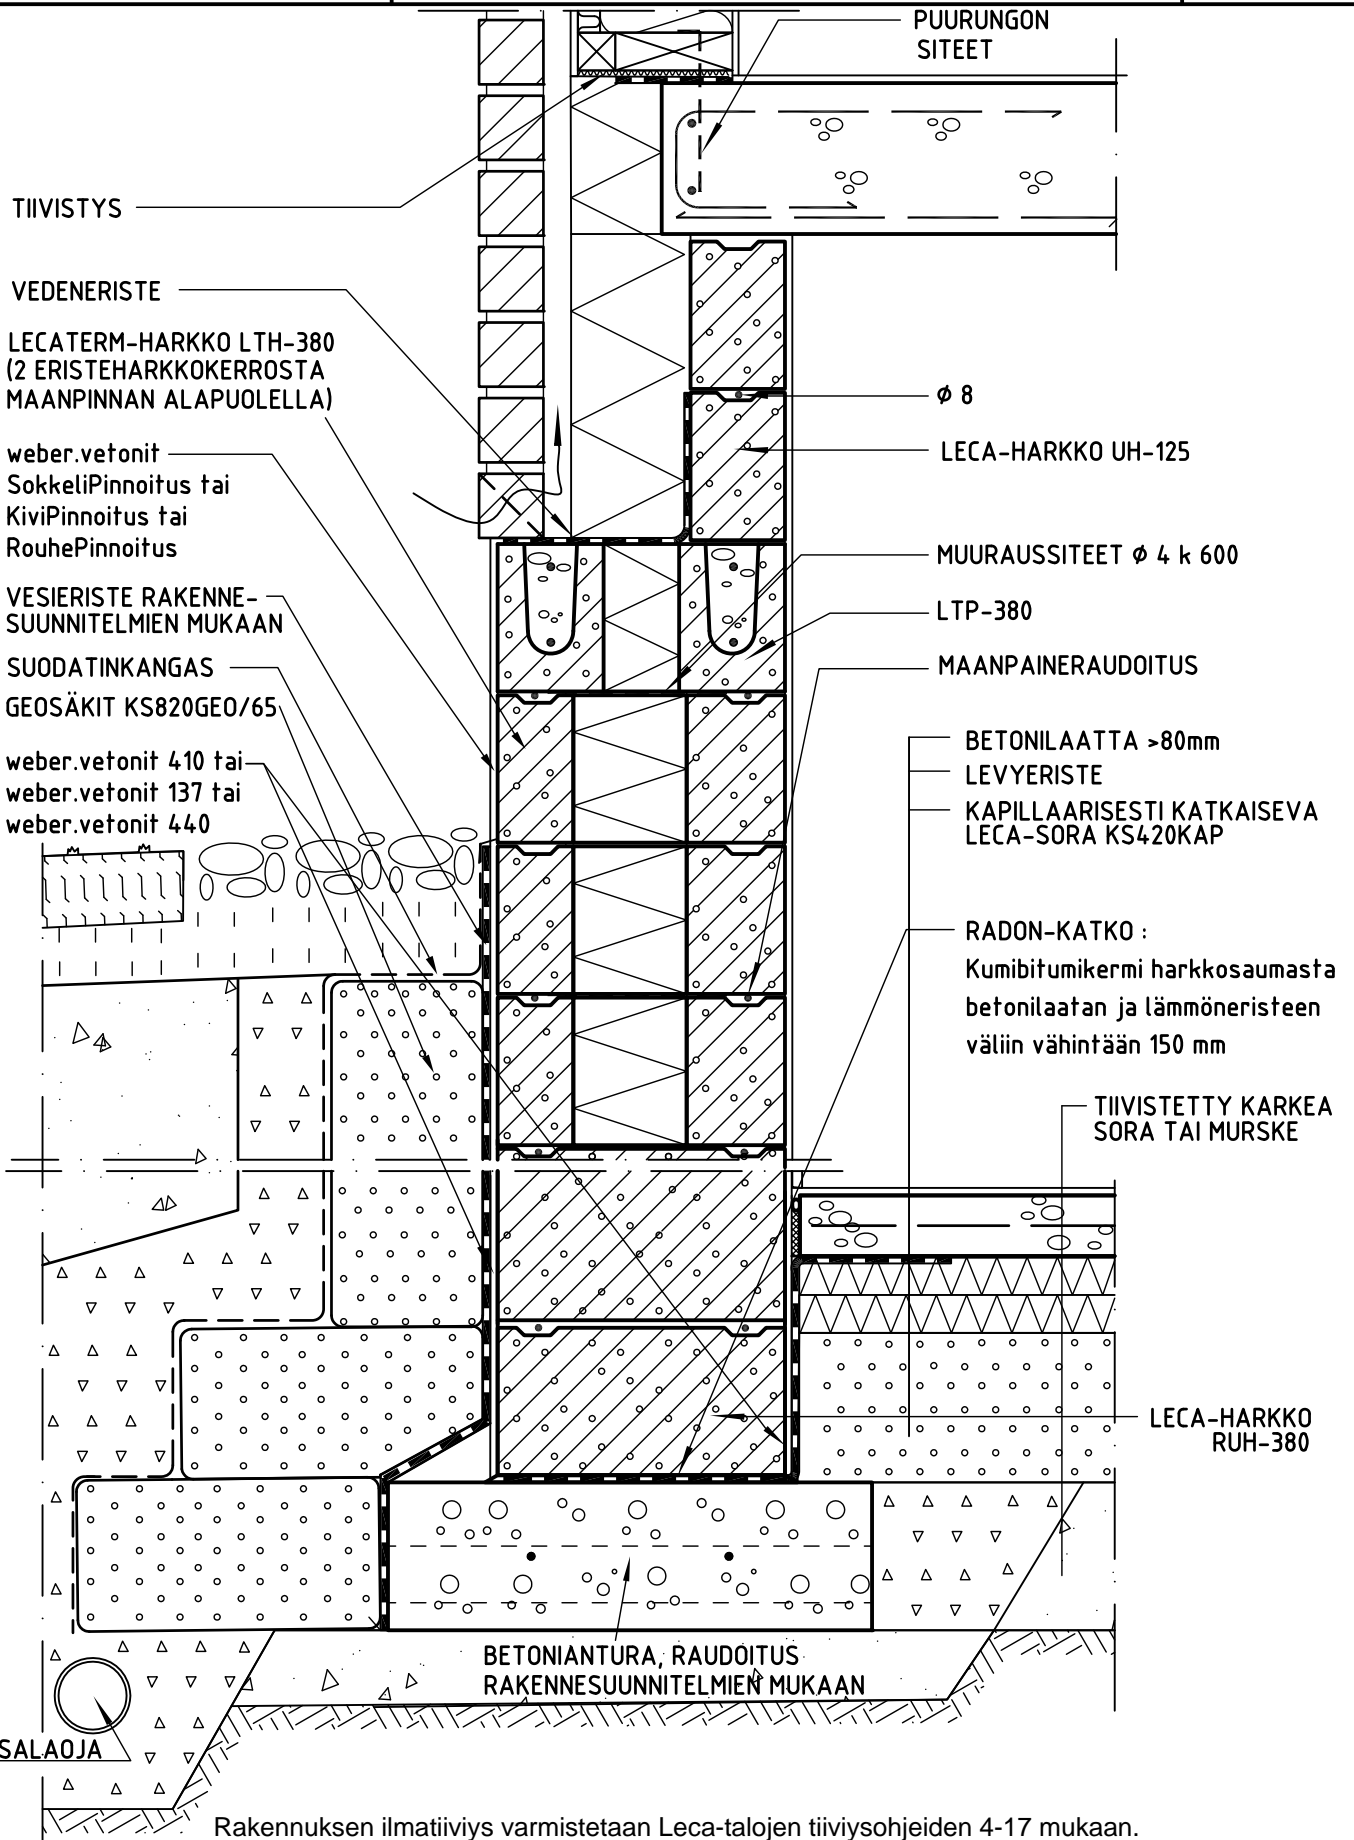

Piirustukset ovat ohjeellisia. Piirustusten soveltuvuudesta rakennuskohteeseen vastaa suunnittelija.