


PERUSTUSTEN KAAVIOKUVA

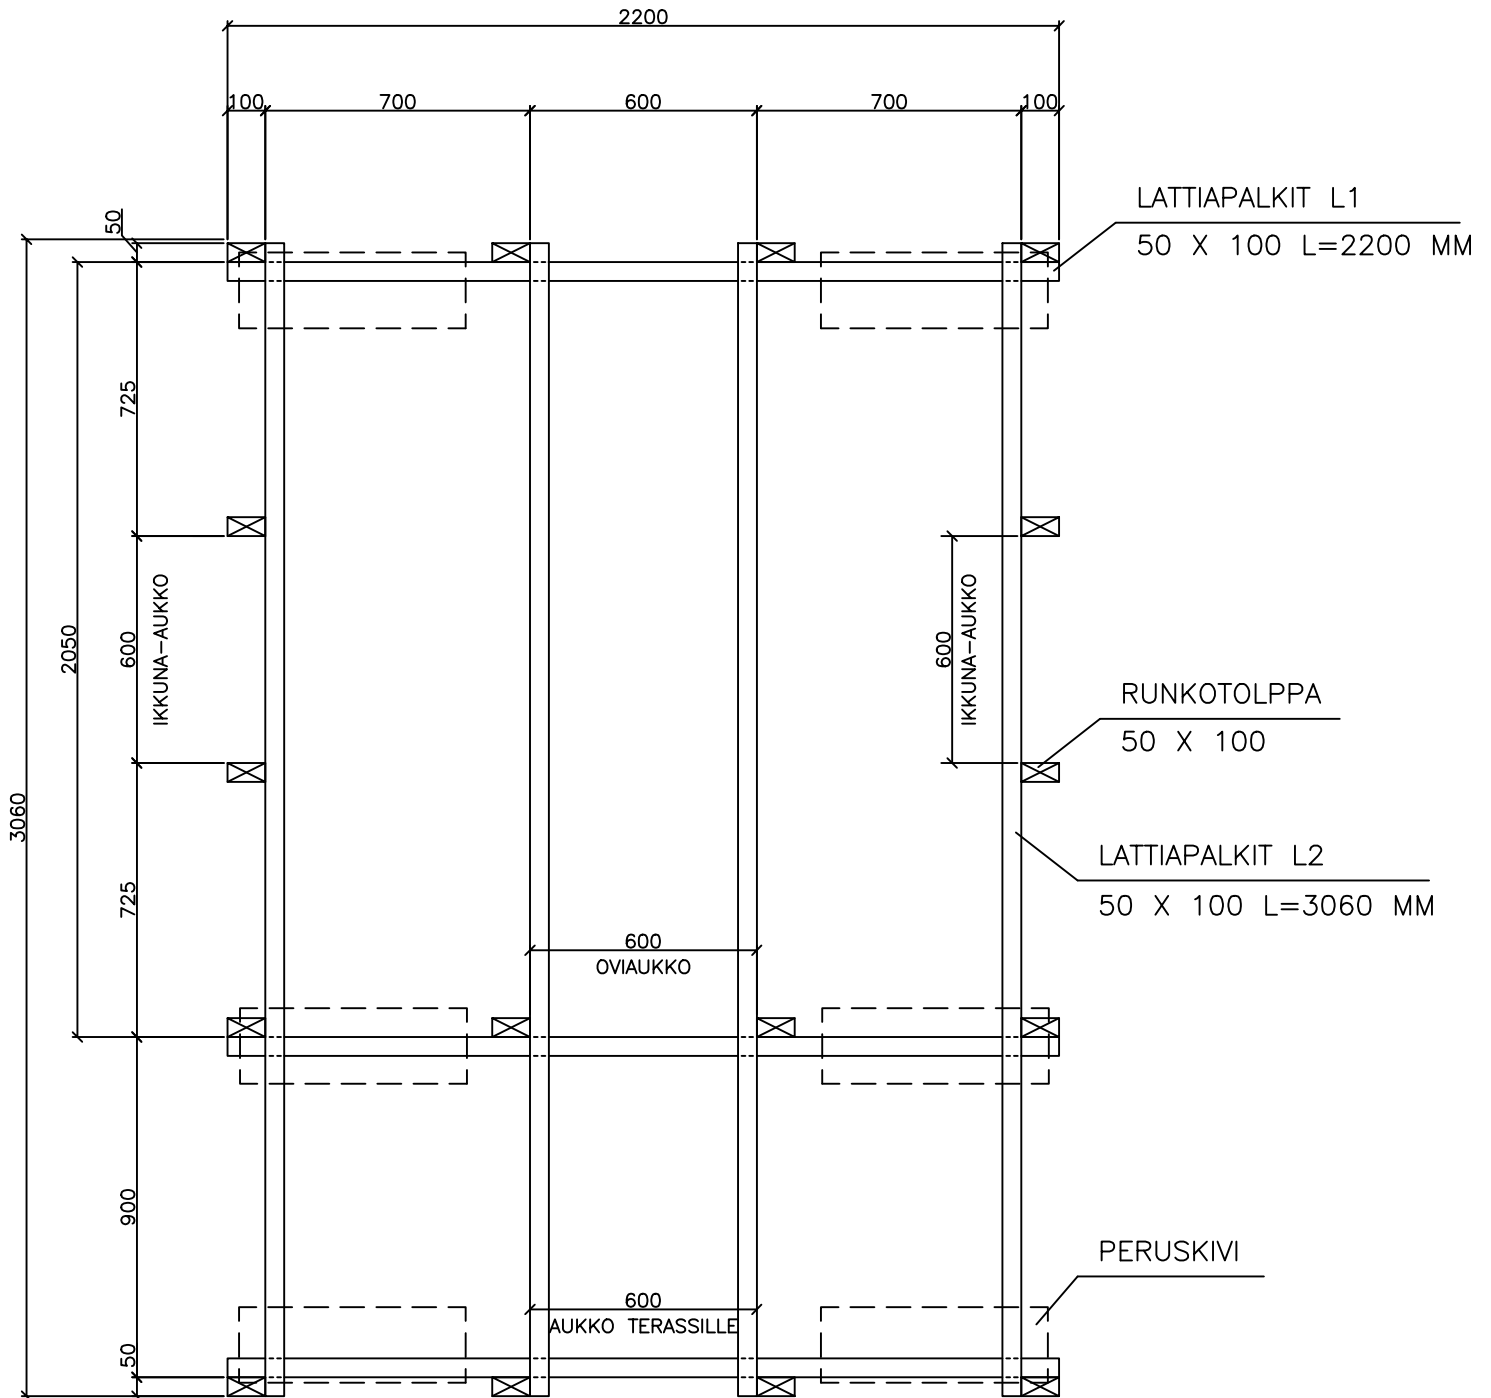

IDEOITA!

- AUKKO TERASSILLE SAADAAN HALUTTAESSA LEVEÄMMÄKSI (900mm) VAIHTAMALLA L2 JA TERASSIN RUNKOTOLPPIEN KANSSA PAIKKAA
- AVARAMMAN TERASSIN SAA MYÖS JÄTTÄMÄLLÄ AUKON REUNASTA TOINEN RUNKOTOLPPA POIS