
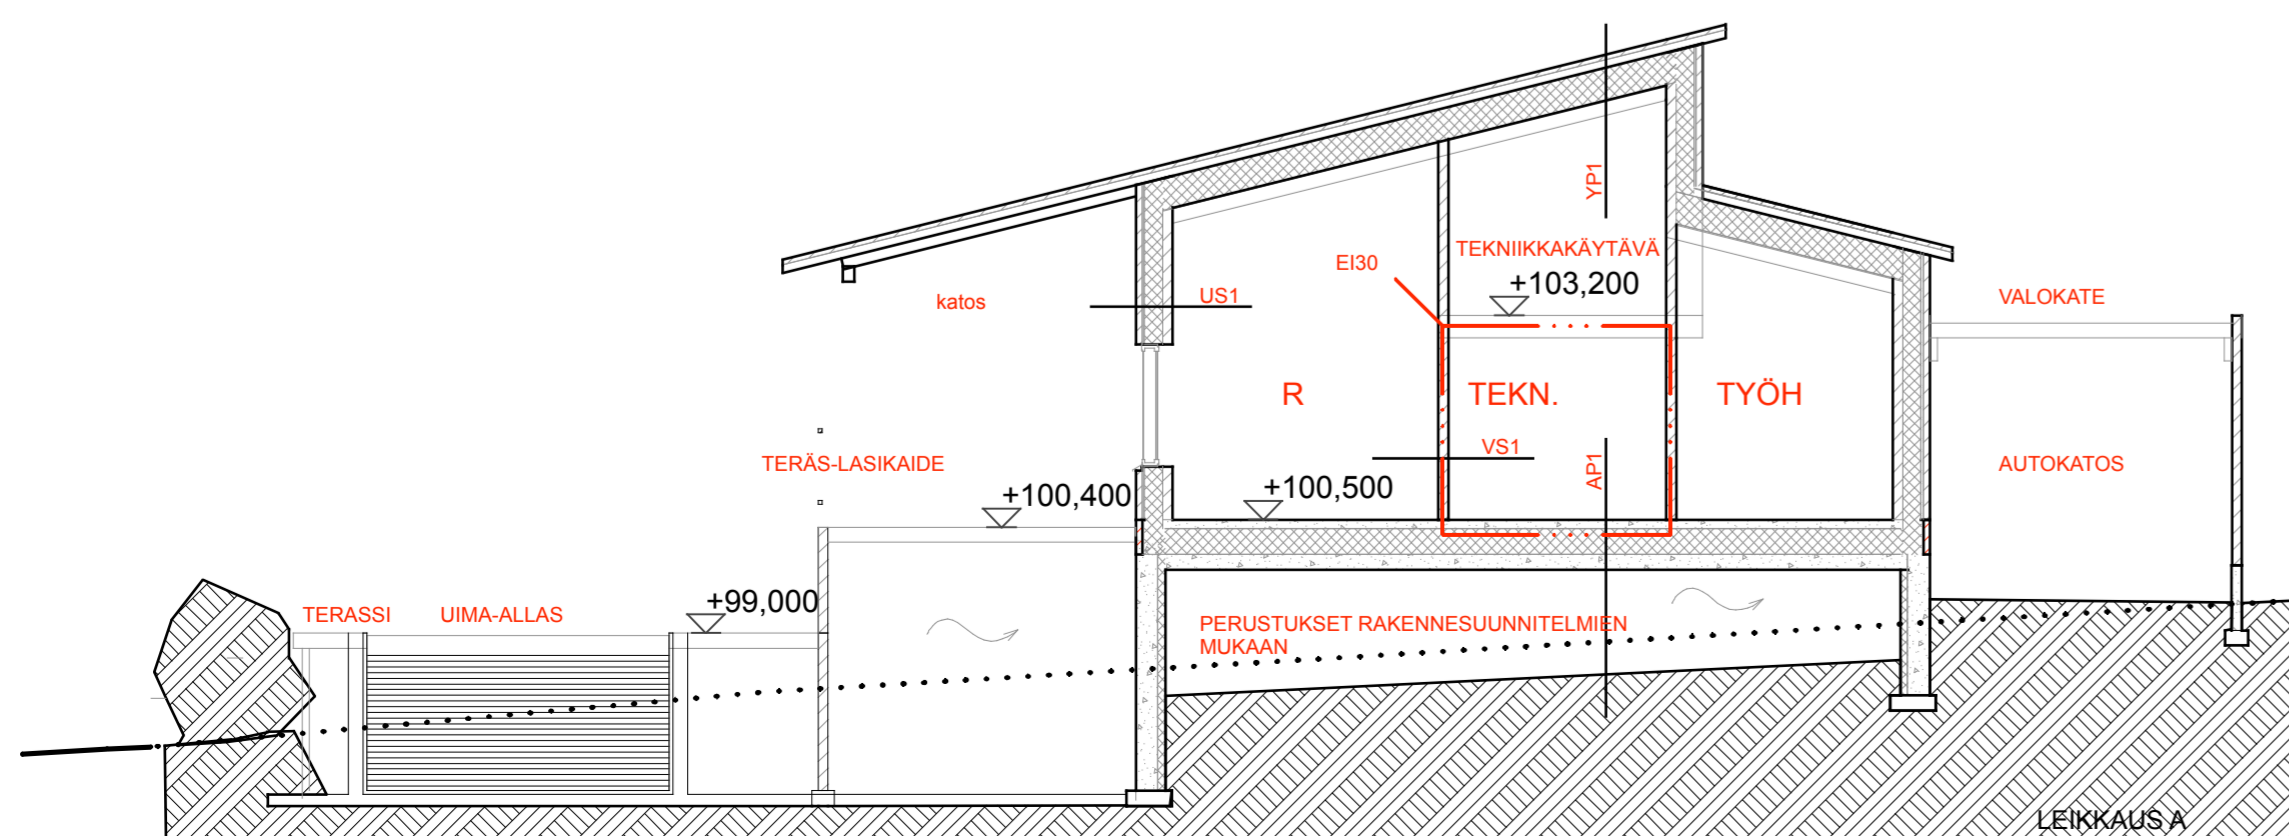
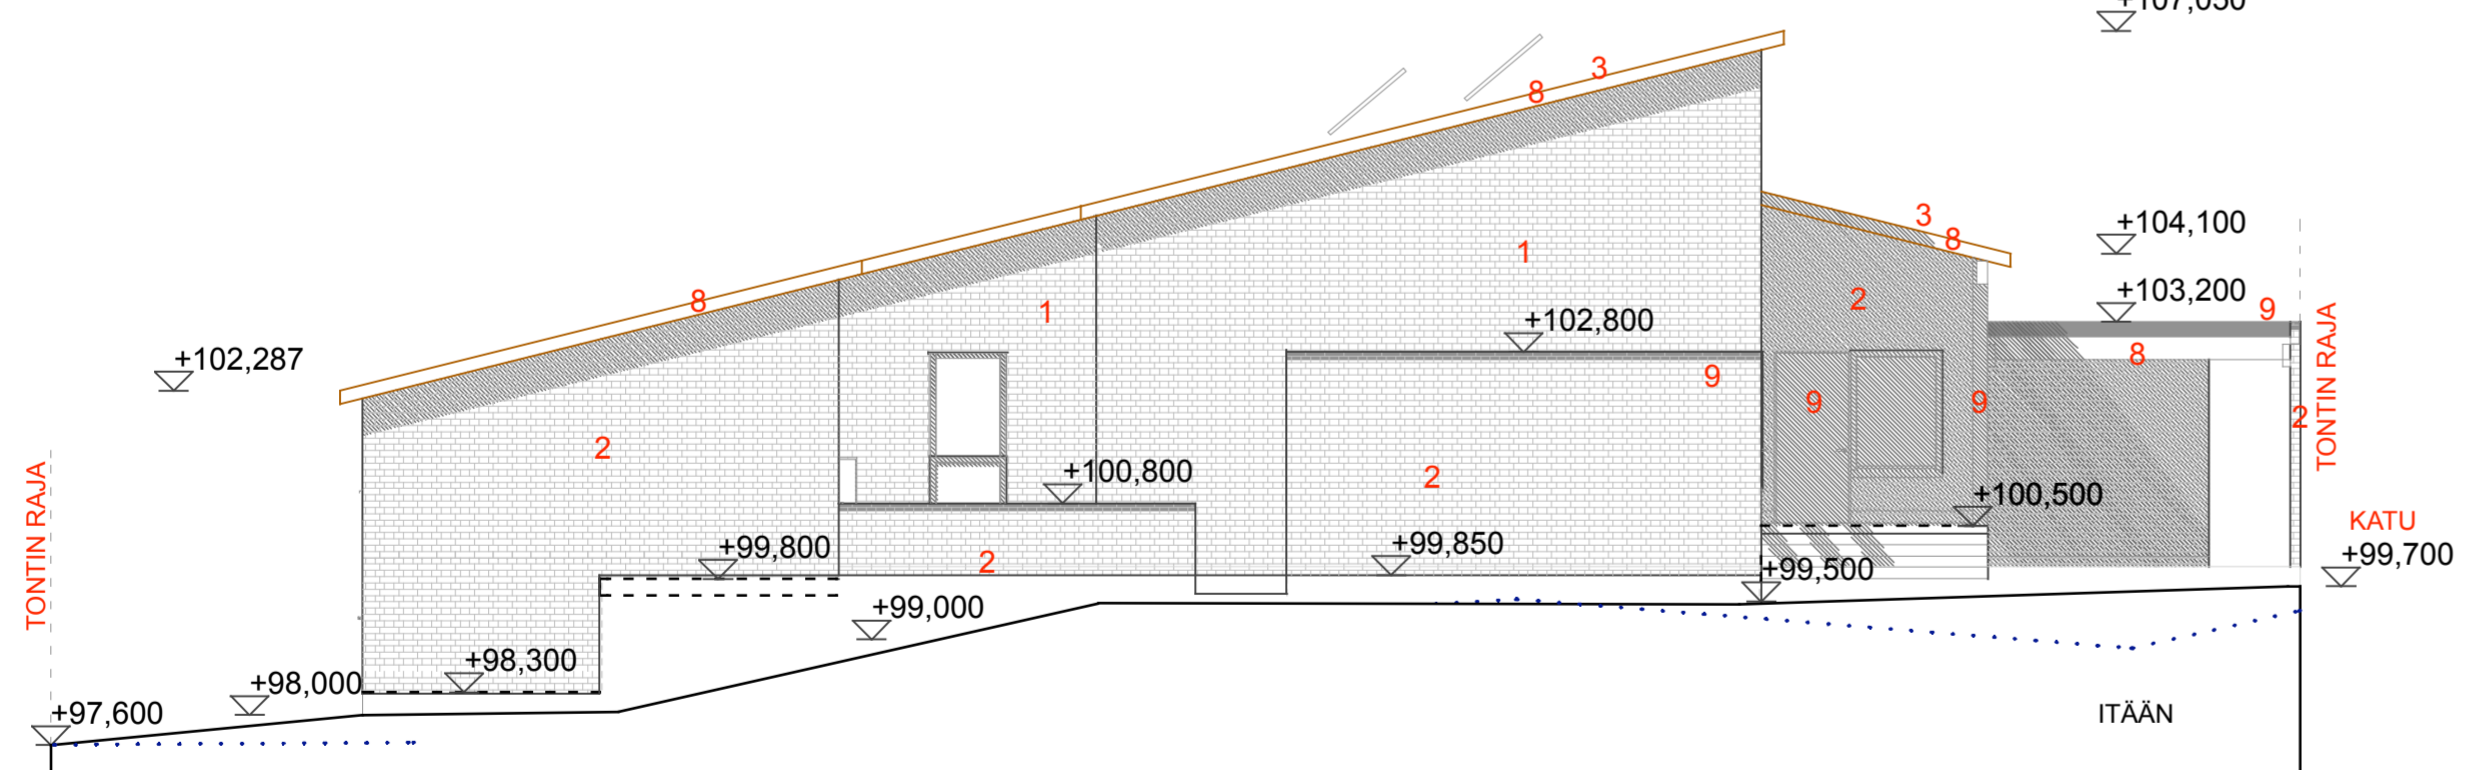
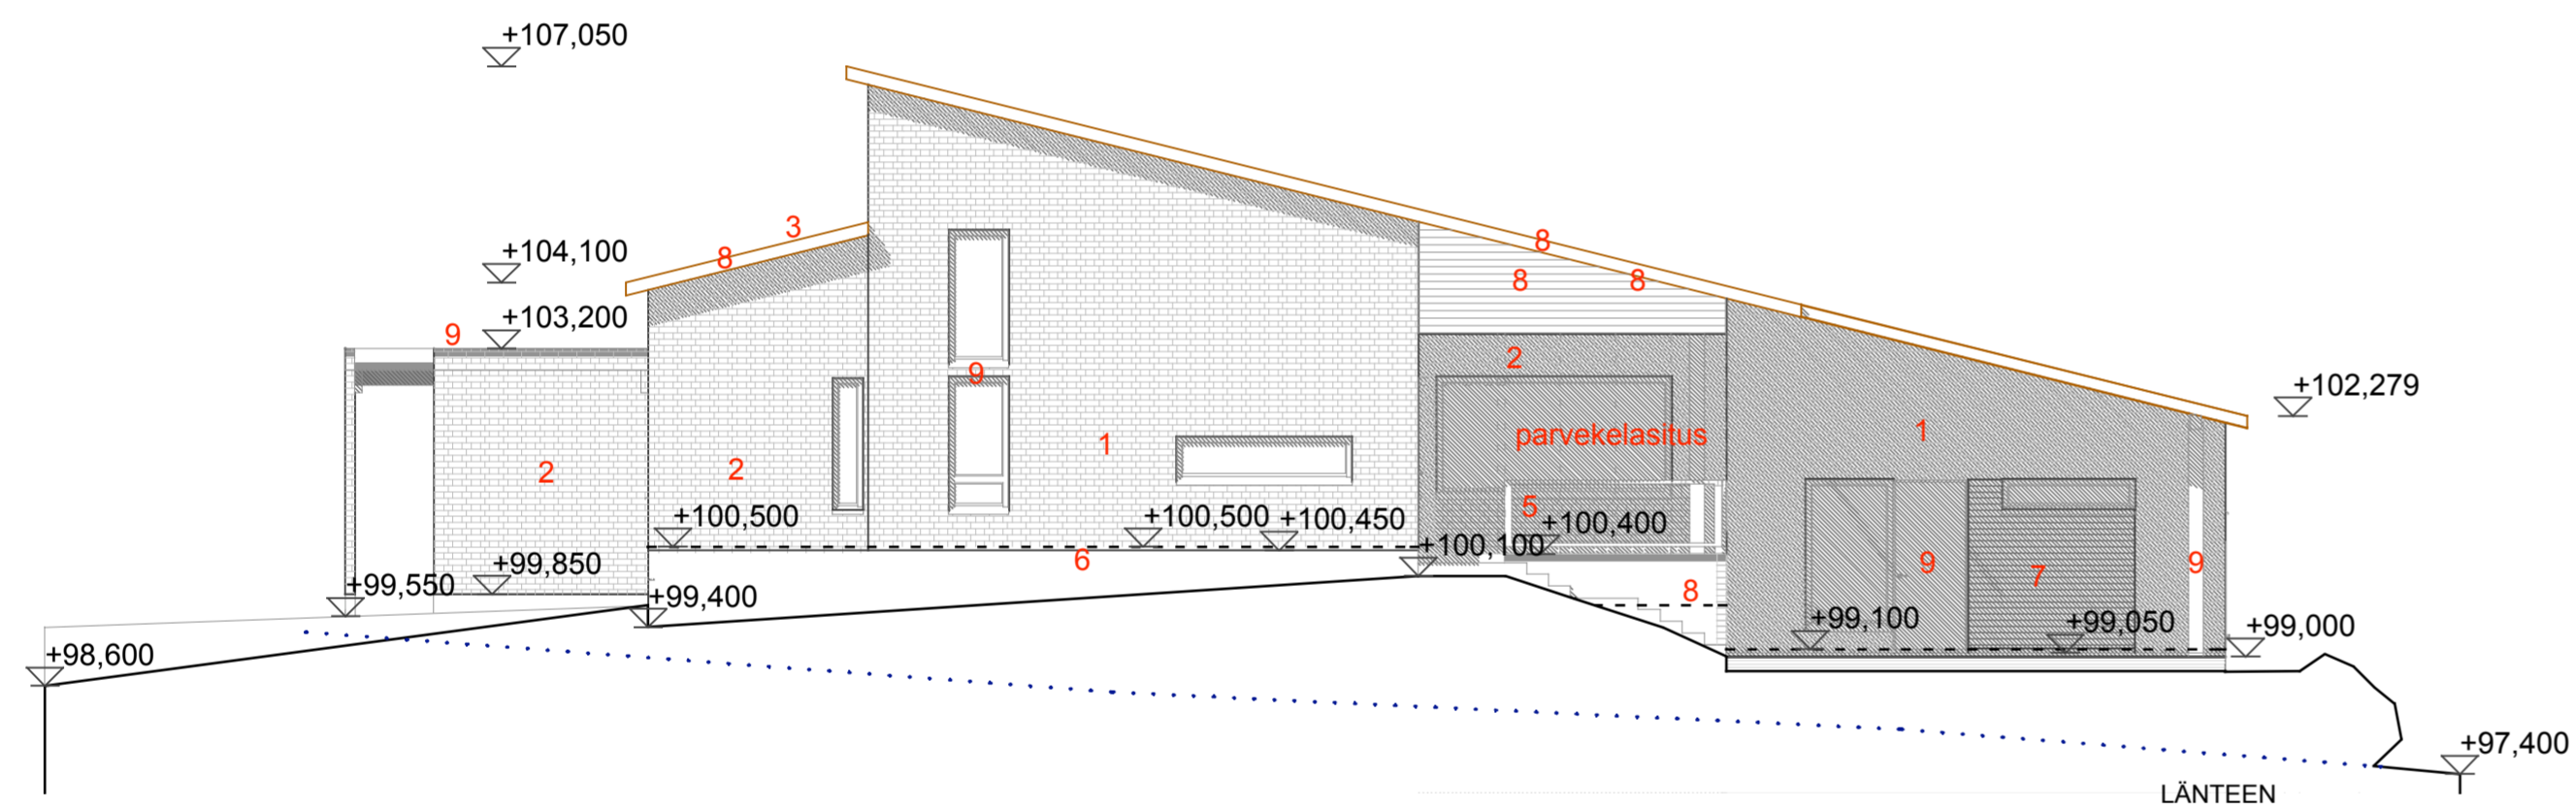


- MATERIAALIT:
1. PUHTAAKSIMUURATTU TIILI, SÄVY KUURA
  2. PUHTAAKSIMUURATTU TIILI, SÄVY HILLA
  3. SAVIKATTOTIILI, MATTA MUSTA
  5. LASI, KIRKAS
  6. HIERTOINNINOTE, LUONNONHARMAA MD 274
  7. HOLKKATIILI, SÄVY KUURA
  8. PUU, KUULTAVA PUUNSUOJA, HARMAA 5087
  9. PELTOMETALLI, ANTRASULUTINHARMAA RAL 7016, SYMPHONY Y500, RR23
  10. LÄPINKYVÄ MUOVIKATE
  11. AURINKOKERÄIN, PINTA LASIA

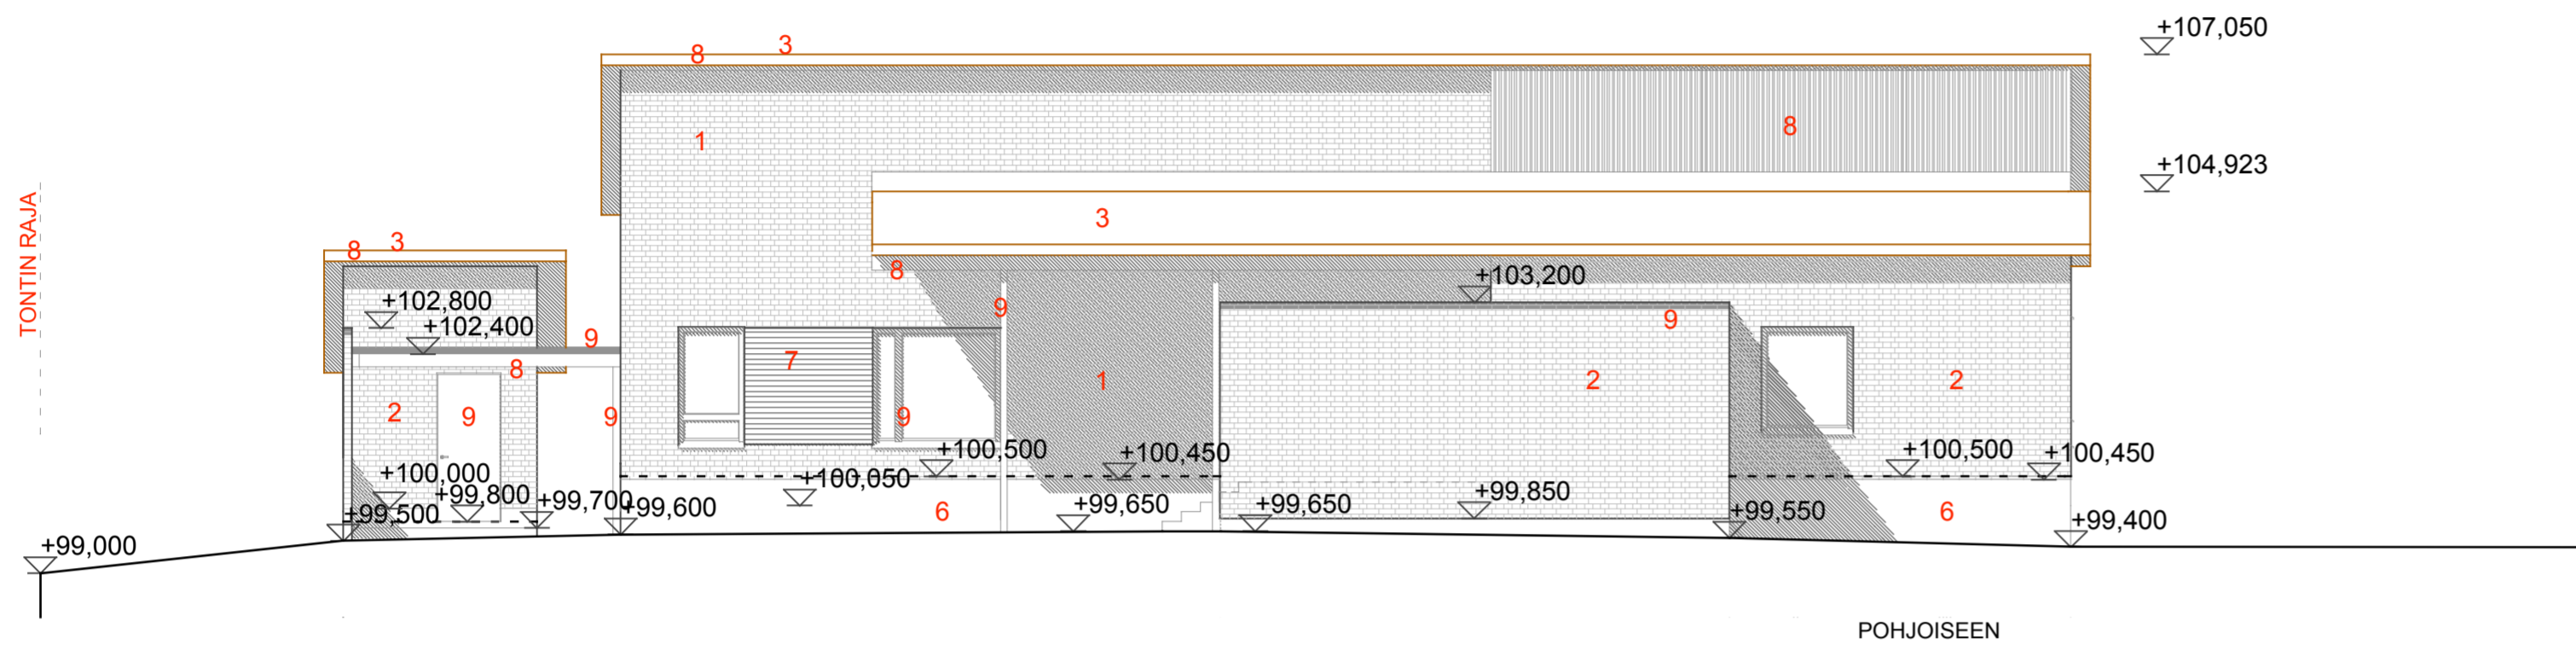

A Päivitys		11.6.2008	
muutos			päiväys
kaupunginosa, kyla	kornteli, tila	tilanti, nro	vianomaisen merkintä
8	19	3	
rakennusloimenpide		piirustuslaji	juokseva nro
UUDISRAKENNUS		PÄÄPIIRUSTUS	
rakennuskohteen nimi ja osoite		piirustuksen sisältö	mittakaavat
Villa Laine Sotkankatu 7 37600 Valkeakoski		LEIKKAUS JA JULKISIVUT	1/100
päiväys ja allekirjoitus		suunnitteluala	piirustusnro
07.04.2008			
arkkitehtitoimisto	TIMO AHONEN, arkkitehti SAFA		
<b>AHONEN &amp; KANGASVIERI</b> Oy		ARK	002
Pikkokatu 1 B 203320 Tampere etunimi.sakunimi@ark-oi.com www.ark-oi.com			A