Suunnittelija	Koodi
SOKLEX OY KANGASTIE 1, PL 99, 43101 SAARIJÄRVI PERÄSIMENTIE 11, PL 157, 03101 NUMMELA	ERIKOISMALLI EM15 S100E B225+LP100x250

Sisältö	Työ nro		Muottimalli
Honka Hirsiseinä 182mm monilamellihirsi ja maanv. laatta Asuinrakennus	Päiväys 11.2.2004	Tekijä JNÄ	EM15

Suunnittelua varten

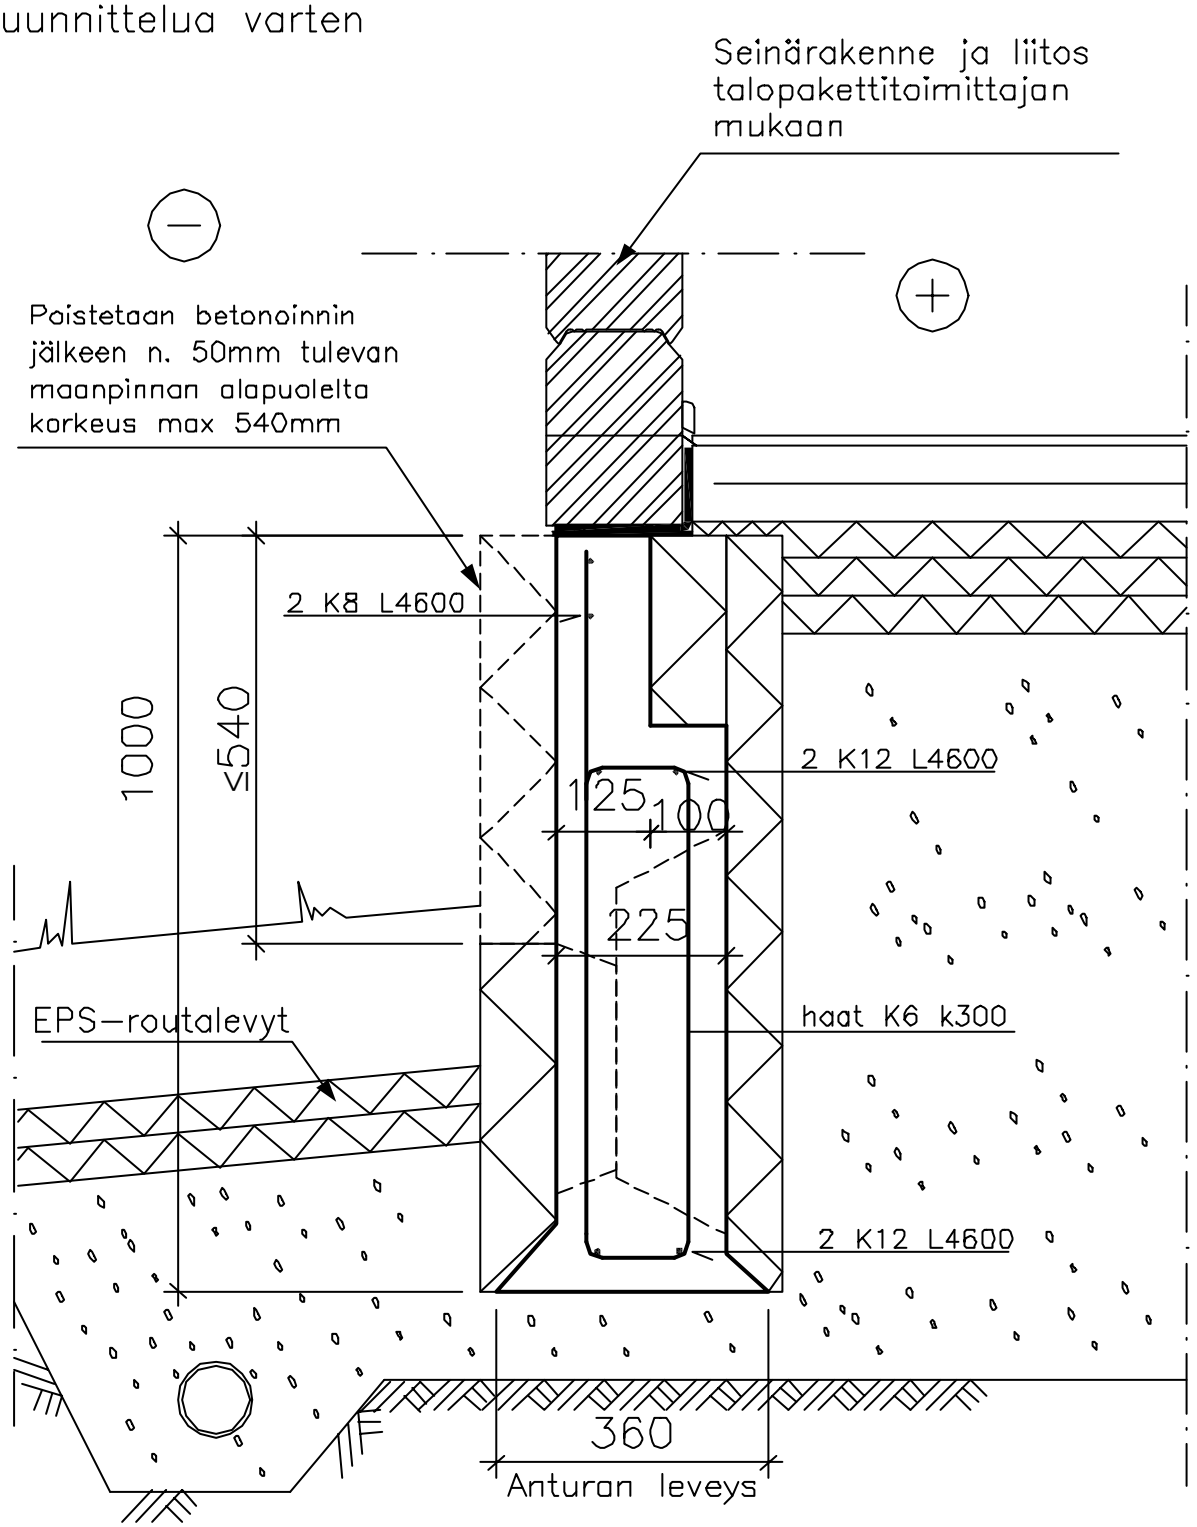

Tämä leikkaus on periaatteellinen Soklex–muottimallisovellus, perustusten suunnittelu ja mitoitus sekä muut rakenteet rakennesuunnitelmien mukaan.

Betonin lujuusluokka rakennesuunnittelijan ohjeen mukaan.

Betonimenekki n. 164 l/m

Raudoite B 500K = K