Suunnittelija	Koodi
SOKLEX OY KANGASTIE 1, PL 99, 43101 SAARIJÄRVI PERÄSIMENTIE 11, PL 157, 03101 NUMMELA	ERIKOISMALLI EM35 S100E B225+LP75x250

Sisältö	Työ nro		Muottimalli
Kannustalot Puurunko, puuverhous ja mv–laatta B145VAKU Kuisti	Päiväys 11.2.2004	Tekijä MLU	EM35

Suunnittelua varten

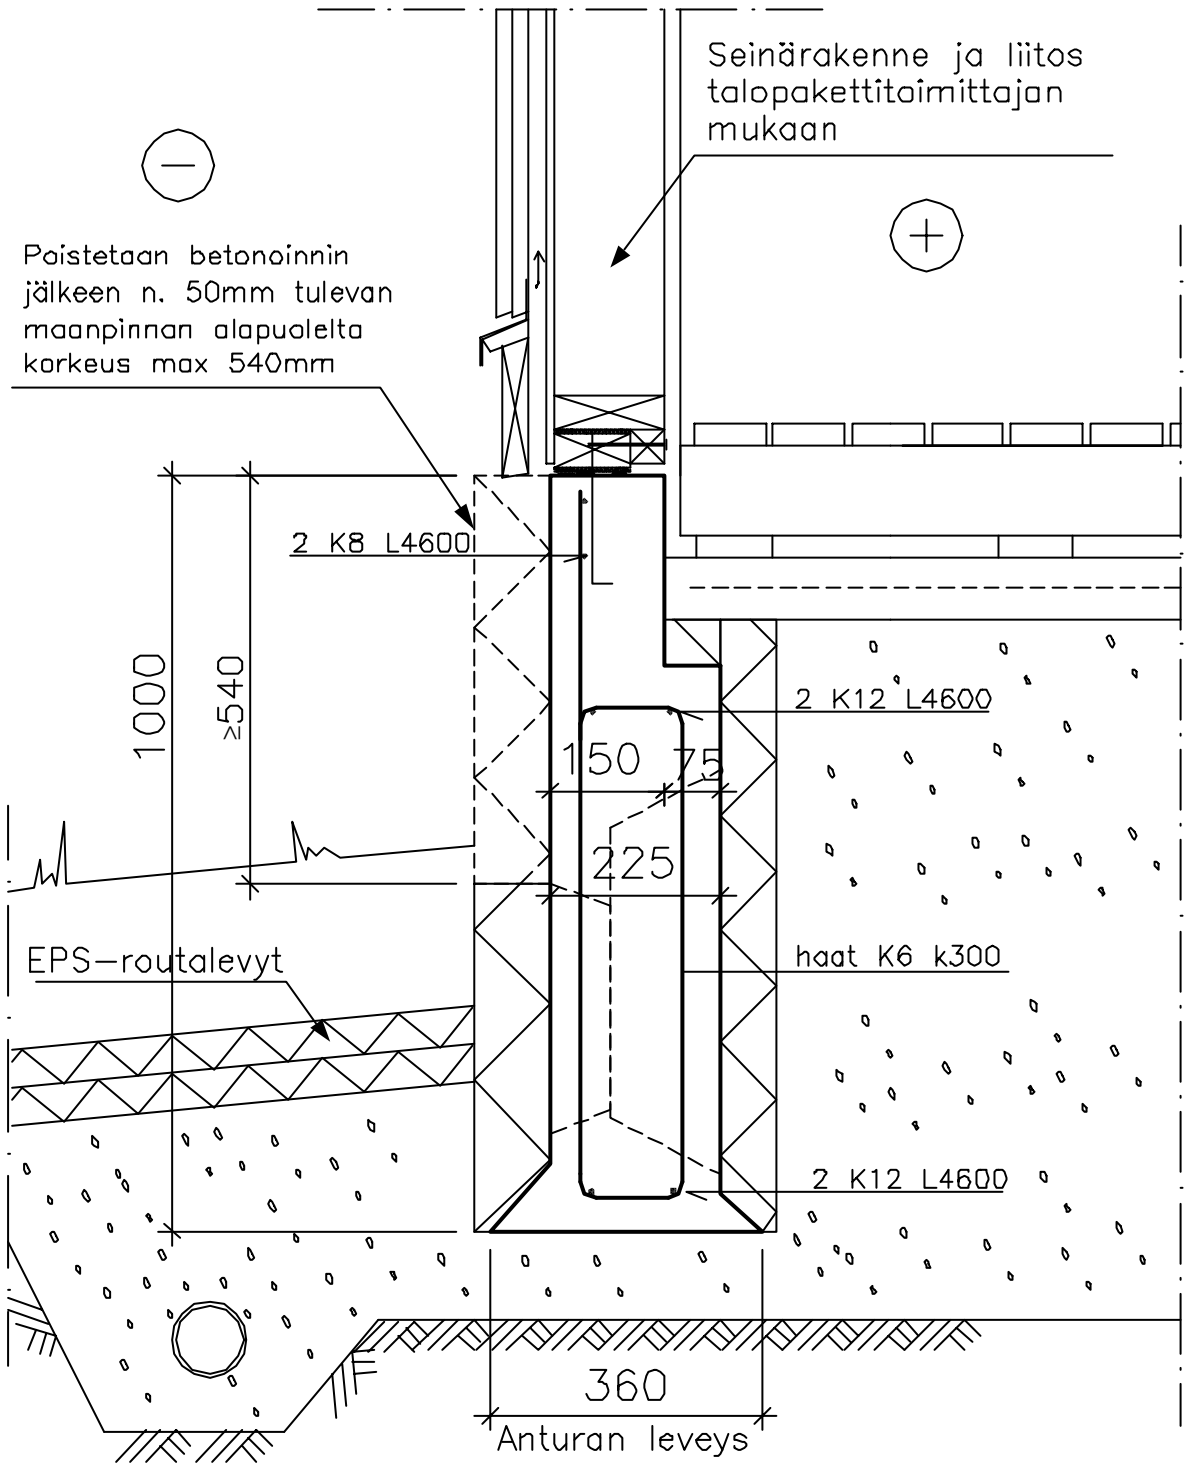

Tämä leikkaus on periaatteellinen Soklex–muottimallisovellus, perustusten suunnittelu ja mitoitus sekä muut rakenteet rakennesuunnitelmien mukaan.

Betonin lujuusluokka rakennesuunnittelijan ohjeen mukaan.

Betonimenekki n. 170 l/m

Raudoite B 500K = K