Suunnittelija	Koodi
SOKLEX OY KANGASTIE 1, PL 99, 43101 SAARIJÄRVI PERÄSIMENTIE 11, PL 157, 03101 NUMMELA	ERIKOISMALLI EM52 S80EHV B100/100H50V200

Sisältö	Työ nro		Muottimalli
Kannustalot Puurunko, puuverhous ja rv–laatta R145VA0 Autosuoja/varasto	Päiväys 11.2.2004	Tekijä MLU	EM52

Suunnittelua varten

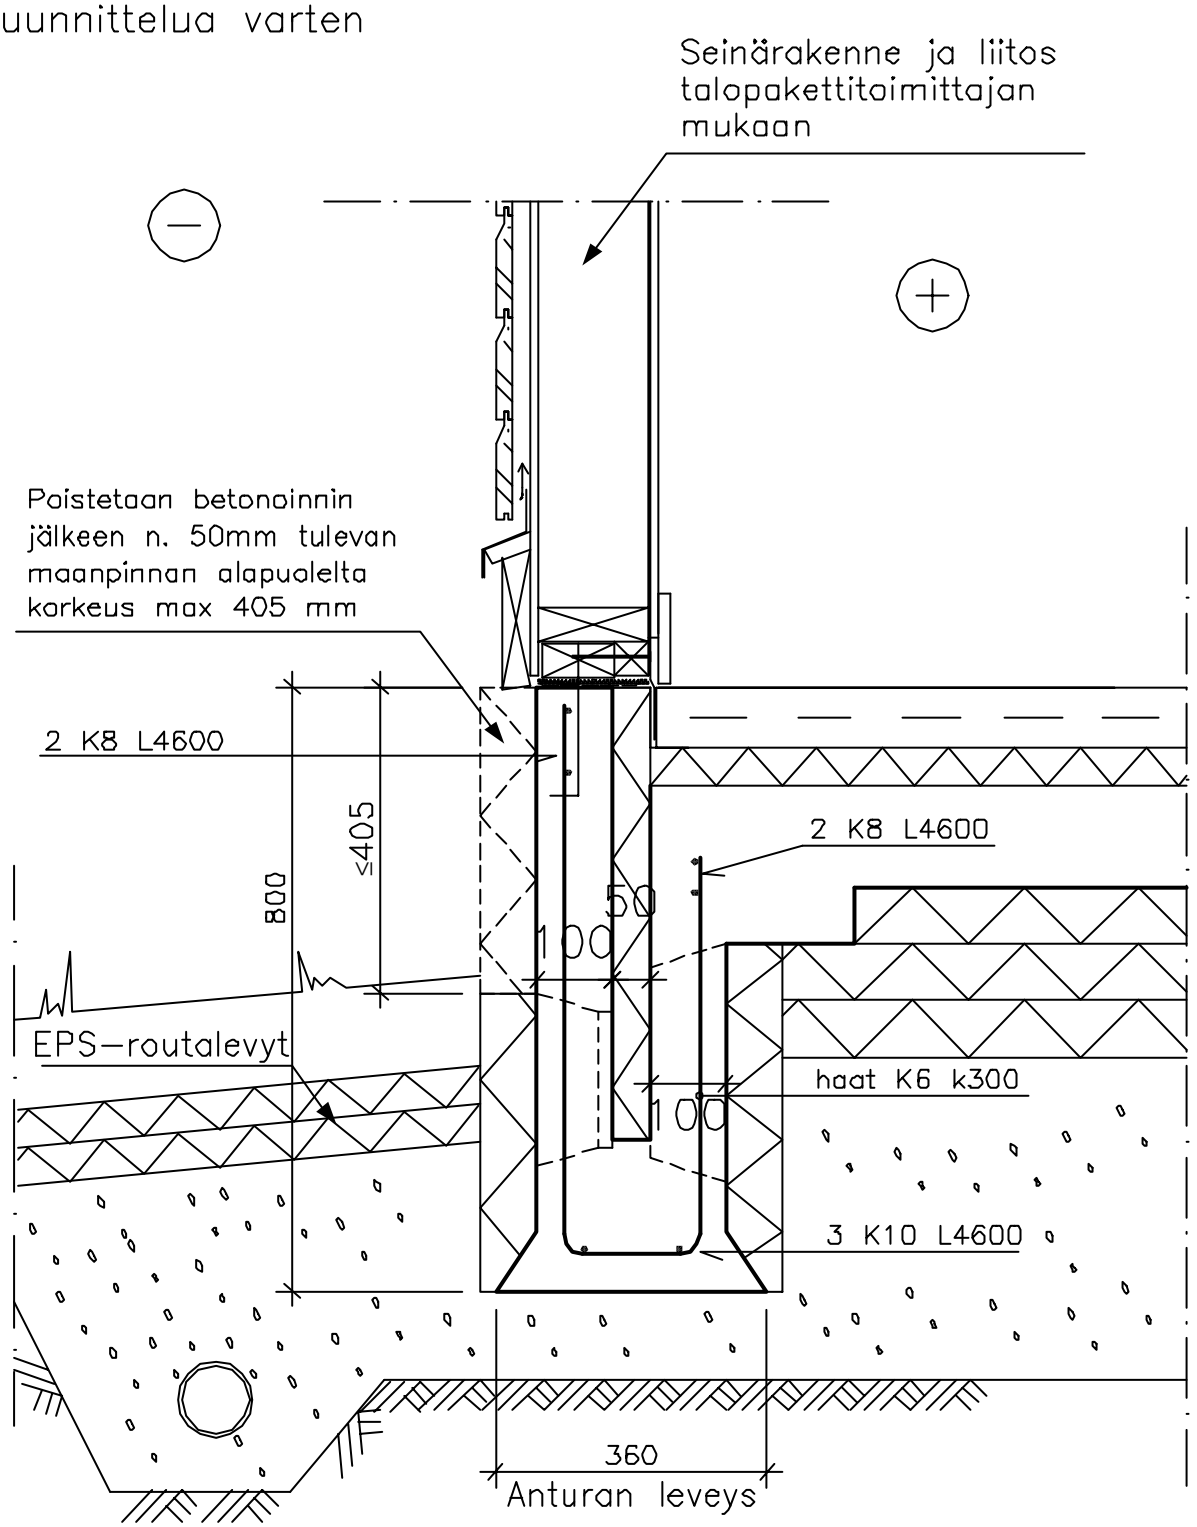

Tämä leikkaus on periaatteellinen Soklex–muottimallisovellus, perustusten suunnittelu ja mitoitus sekä muut rakenteet rakennesuunnitelmien mukaan.

Betonin lujuusluokka rakennesuunnittelijan ohjeen mukaan.

Betonimenekki n. 132 l/m

Raudoite B 500K = K