Suunnittelija	Koodi
SOKLEX OY KANGASTIE 1, PL 99, 43101 SAARIJÄRVI PERÄSIMENTIE 11, PL 157, 03101 NUMMELA	VAKIOMALLI VM2 S80 B225

Sisältö	Työ nro		Muottimalli
Omatalot, Puutalo Puurunko, tiiliverhous ja maanvarainen laatta Asuinrakennus	Päiväys 11.2.2004	Tekijä JNÄ	VM2

Suunnittelua varten

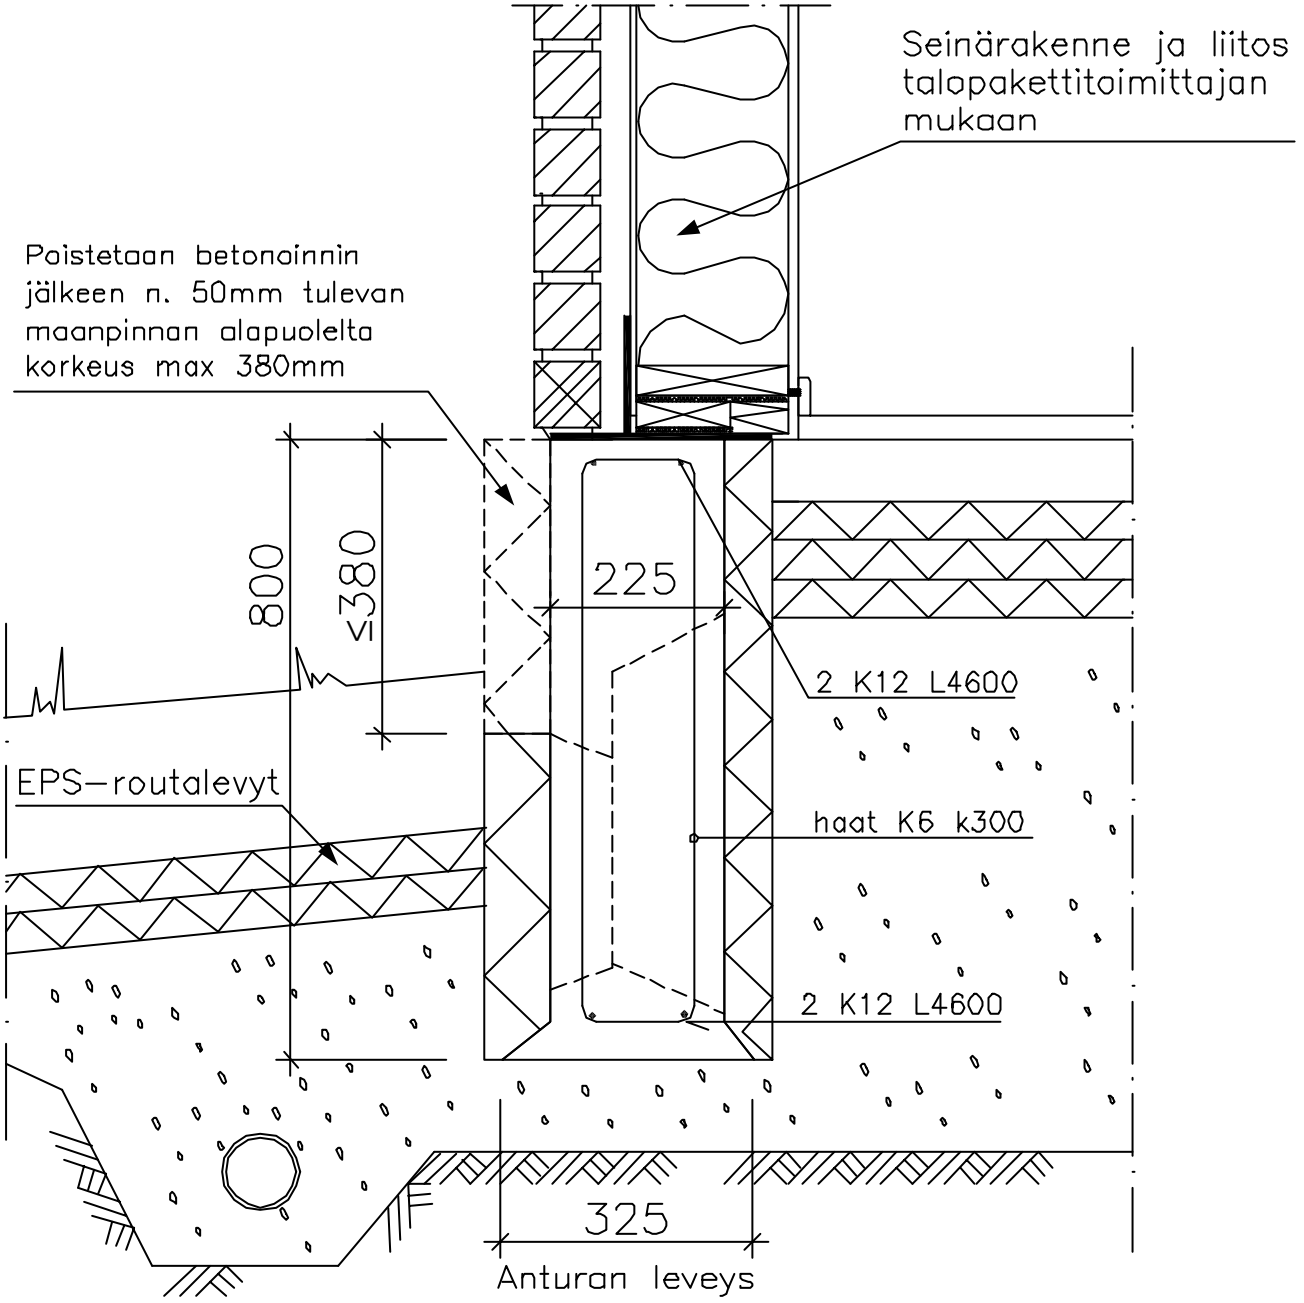

Tämä leikkaus on periaatteellinen Soklex–muottimallisovellus, perustusten suunnittelu ja mitoitus sekä muut rakenteet rakennesuunnitelmien mukaan.

Betonin lujuusluokka rakennesuunnittelijan ohjeen mukaan.

Betonimenekki n.142 l/m

Raudoite B 500K = K

Mittakaava 1:10