Suunnittelija	Koodi
SOKLEX OY KANGASTIE 1, PL 99, 43101 SAARIJÄRVI PERÄSIMENTIE 11, PL 157, 03101 NUMMELA	ERIKOISMALLI EM55 S120EHV B125/190H75V200

Sisältö	Työ nro	Muottimalli
Plania Lomalautaverhous, puurunko ja rossipohja Asunnon ulkoseinä	Päiväys 11.2.2004 / Tekijä MLU	EM55

Suunnittelua varten

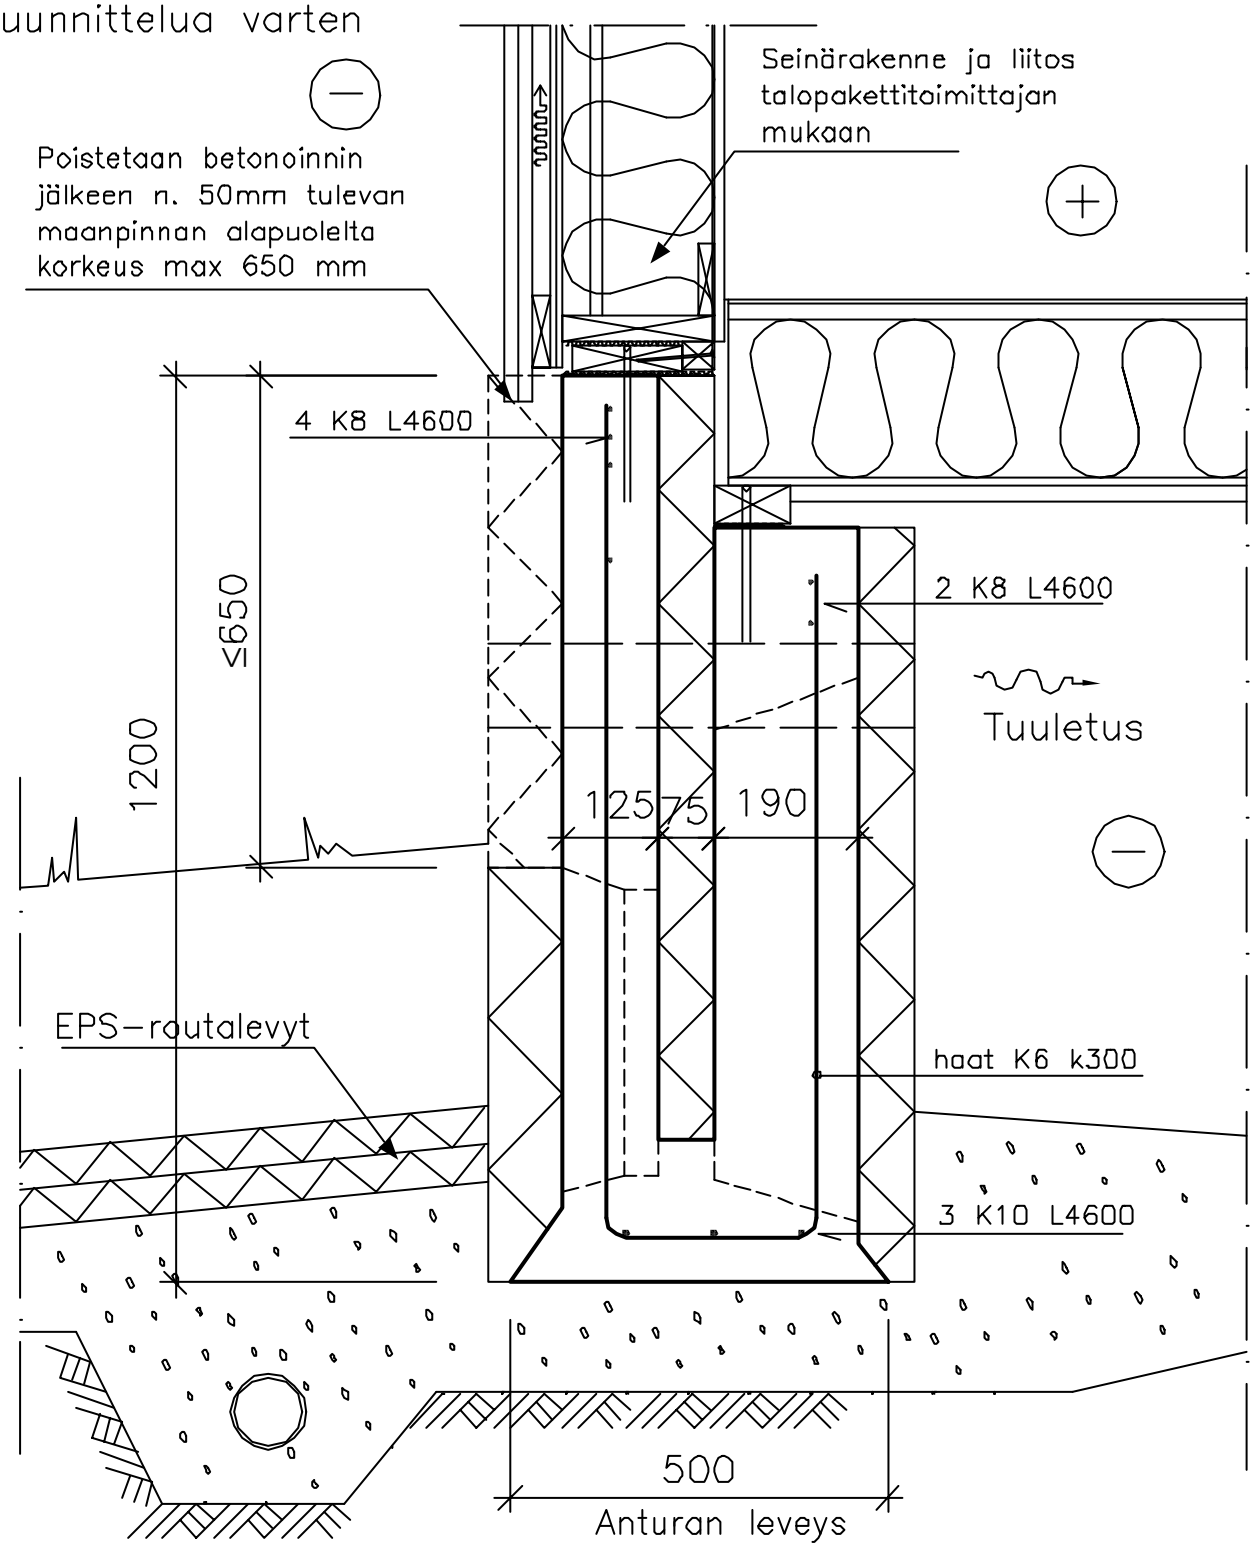

Tämä leikkaus on periaatteellinen Soklex-muottimallisovellus, perustusten suunnittelu ja mitoitus sekä muut rakenteet rakennesuunnitelmien mukaan.

Betonin lujuusluokka rakennesuunnittelijan ohjeen mukaan.

Betonimenekki n. 277 l/m

Raudoite B 500K = K

Mittakaava 1:10