Suunnittelija	Koodi
SOKLEX OY KANGASTIE 1, PL 99, 43101 SAARIJÄRVI PERÄSIMENTIE 11, PL 157, 03101 NUMMELA	VAKIOMALLI VM6 S100HV B120/100H75V200

Sisältö	Työ nro		Muottimalli
Plania Plania–rimalautaverhous ja maanvarainen laatta Asunnon ulkoseinä	Päiväys 11.2.2004	Tekijä MLU	VM6

Suunnittelua varten

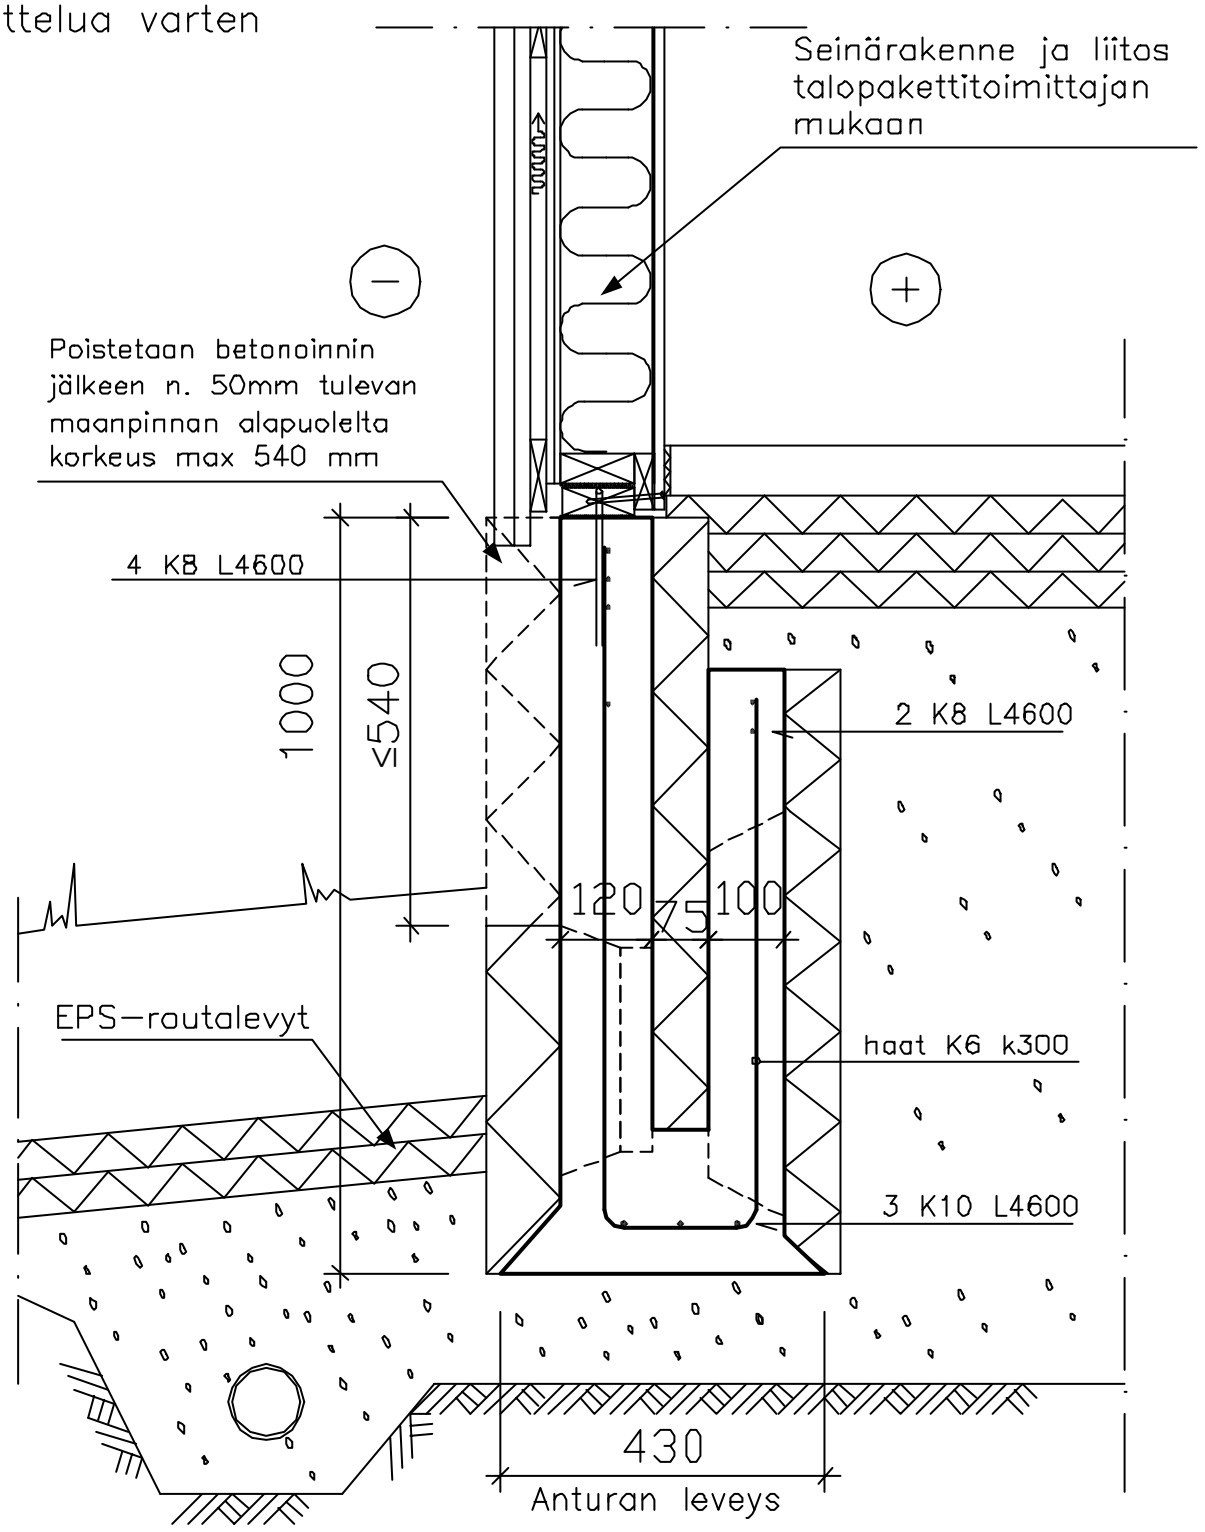

Tämä leikkaus on periaatteellinen Soklex–muottimallisovellus, perustusten suunnittelu ja mitoitus sekä muut rakenteet rakennesuunnitelmien mukaan.

Betonin lujuusluokka rakennesuunnittelijan ohjeen mukaan.

Betonimenekki n.180 l/m

Raudoite B 500K = K

Mittakaava 1:10