Saint-Gobain Rakennustuotteet Oy/
Leca
STRÖMBERGINKUJA 2 (PL 70)
00380 HELSINKI
PUH. 010 44 22 00

Leca-harkkoperustukset

Matalaperustus ja maanvarainen alapohja
Puurunkoinen tiiliverhottu seinä.
LTH-380 Eristeharkko. Alapohjassa EPS-eriste.

F12 01 13

01.04.2016

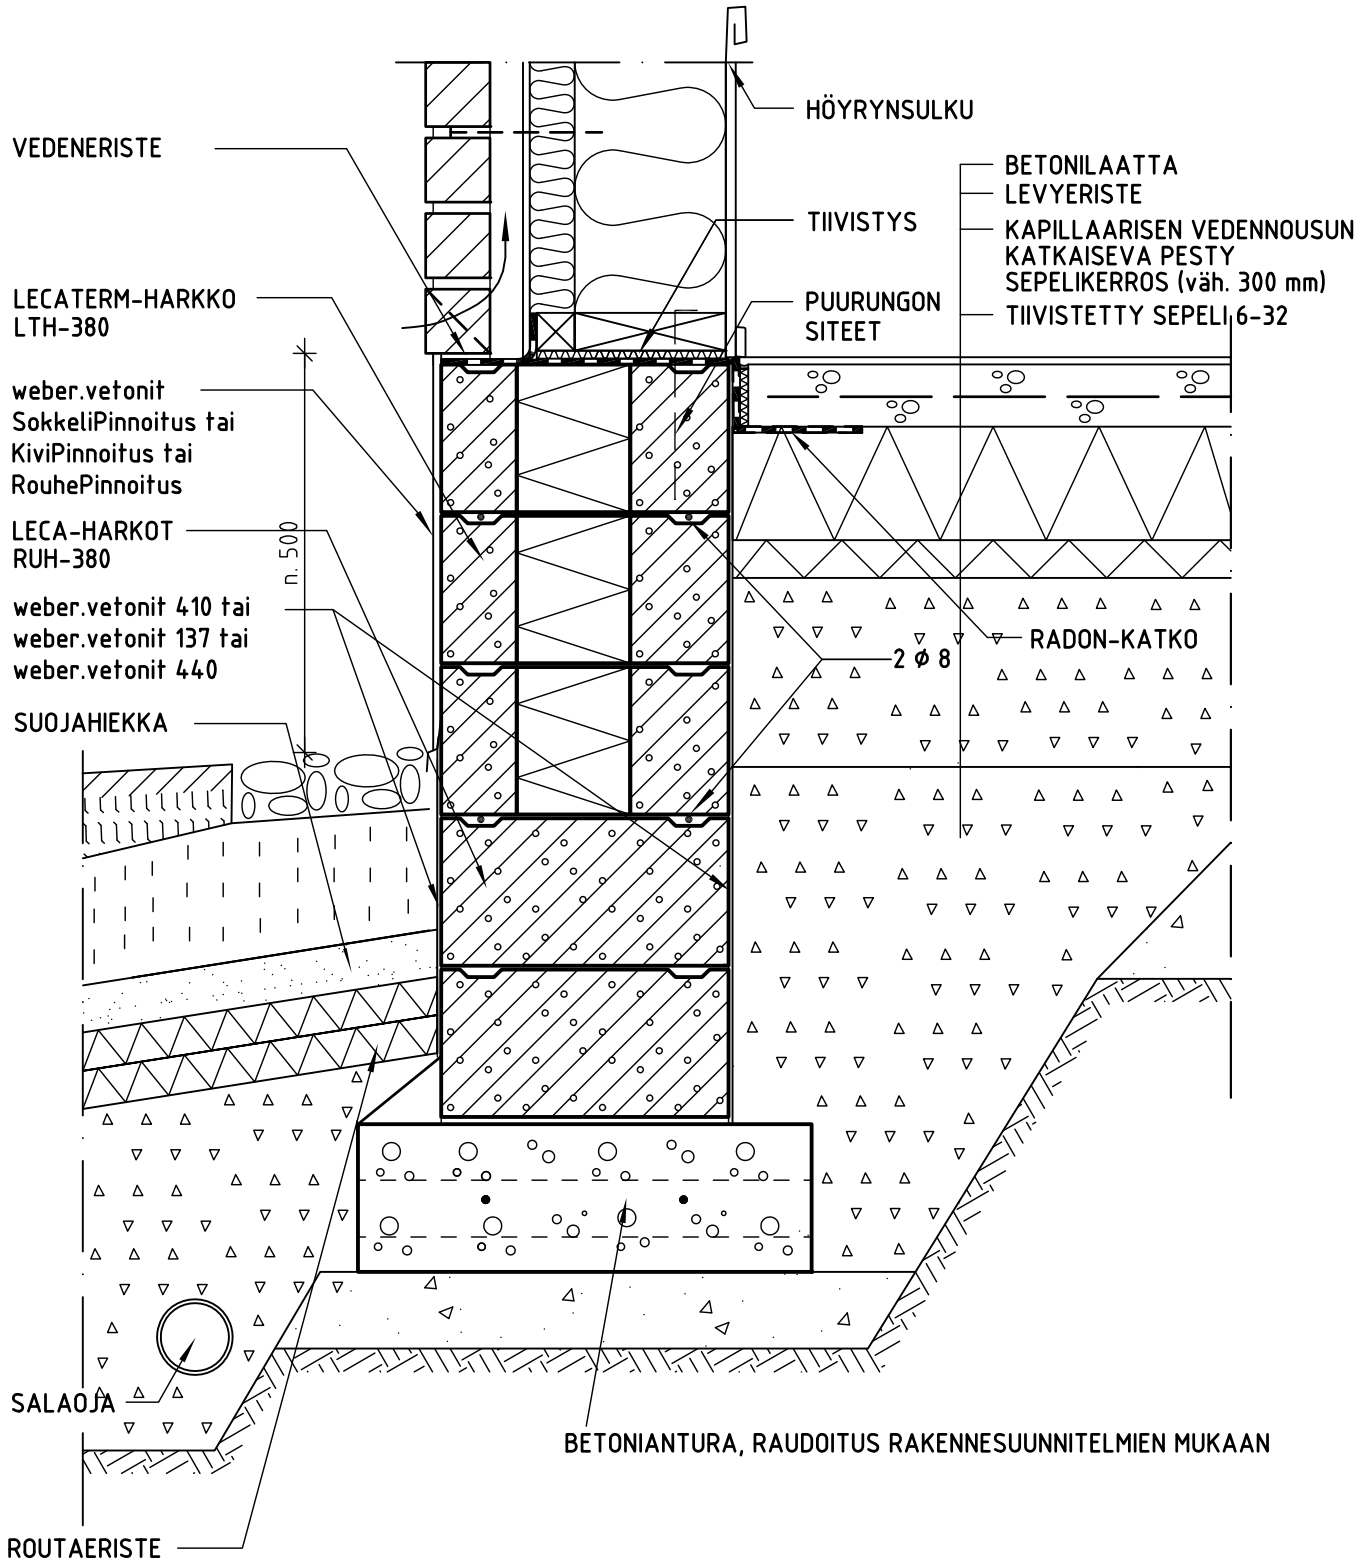

Rakennuksen ilmatiiviys varmistetaan Leca-talojen tiiviysohjeiden 4-17 mukaan.

Piirustukset ovat ohjeellisia. Piirustusten soveltuvuudesta rakennuskohteeseen vastaa suunnittelija.

F120113 01.04.2016 Korvaa 26.05.2014